




CALLE PORTUGAL

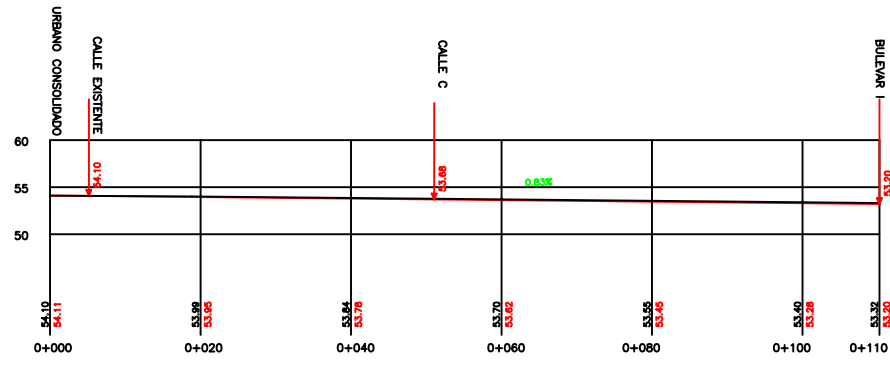


CALLE POLONIA

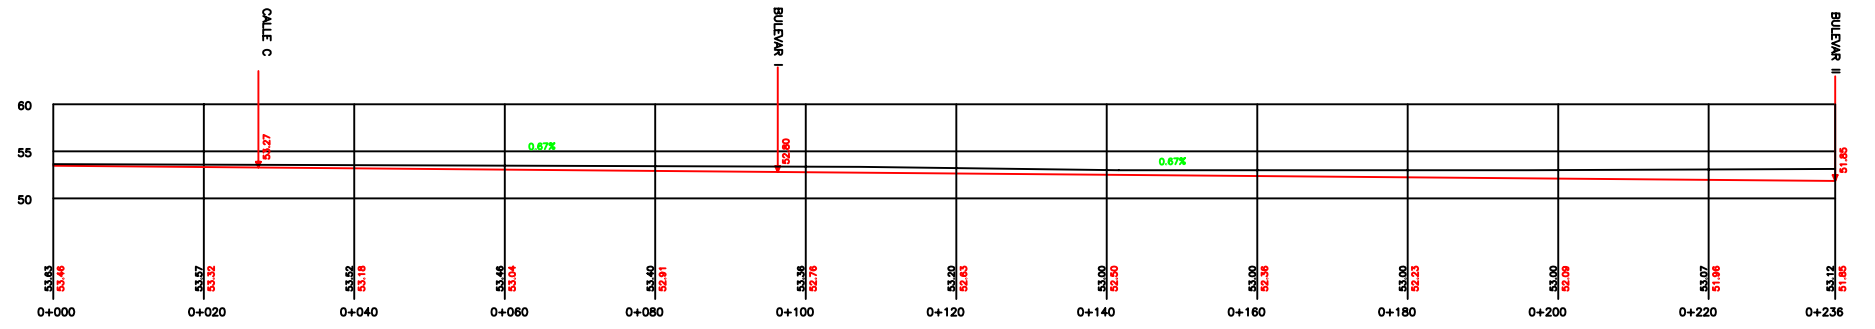


AVENIDA DE LAS NACIONES

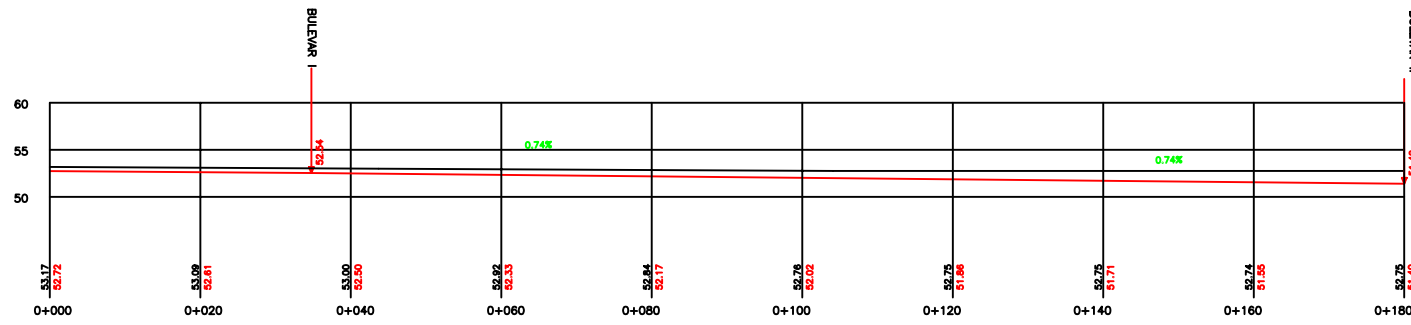


CALLE C

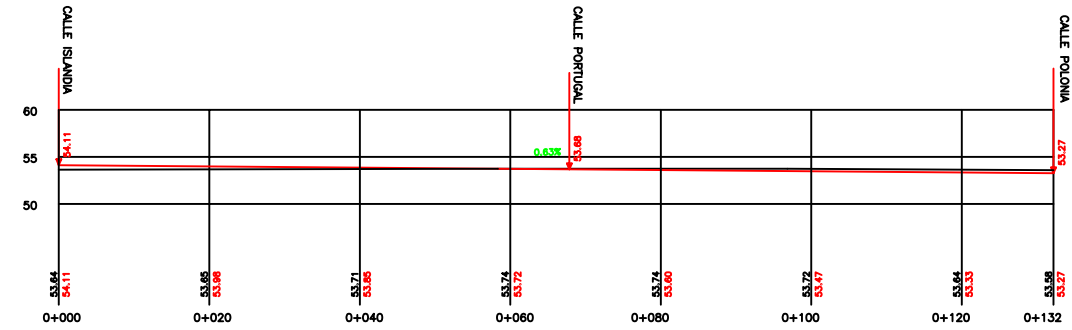


BULEVAR I

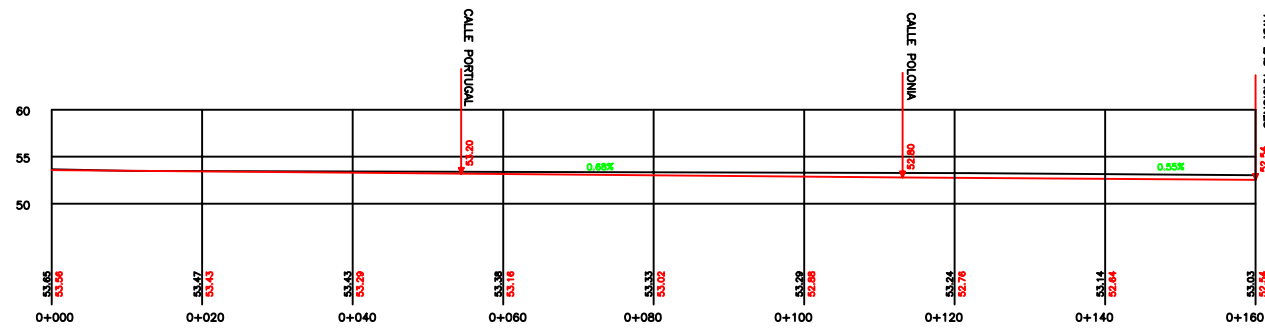


CALLE A

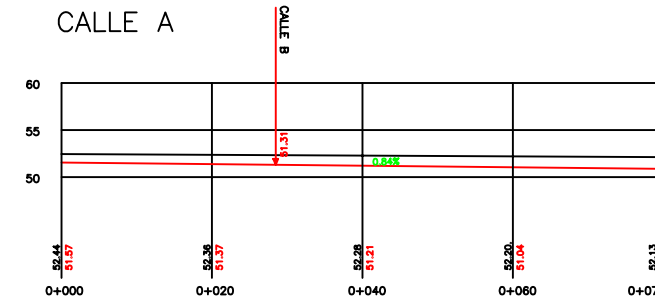

CALLE B

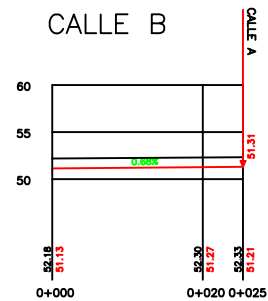

CALLE ISLANDIA

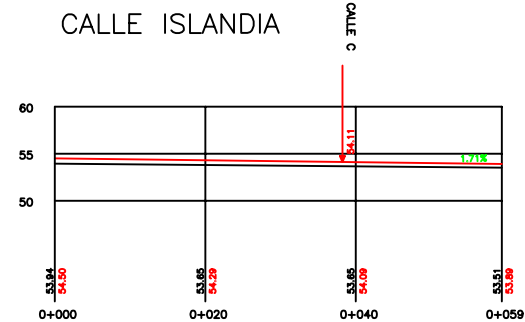

PLAN PARCIAL DEL SUS - 55 - SD EL EJIDO (ALMERÍA)
 PLANO DE PERFILES LONGITUDINALES DE VIARIO
 ESCALA: 1/500 JUNIO 2014

PROMOTOR: ALJOGA CONSTRUCCIONES Y PROMOCIONES S.A.
 Y RESTO DE PROPIETARIOS DEL SECTOR

GUILLEMO GUTIERREZ ALCOBA.
 ARQUITECTO