




RED DE TELEFONIA

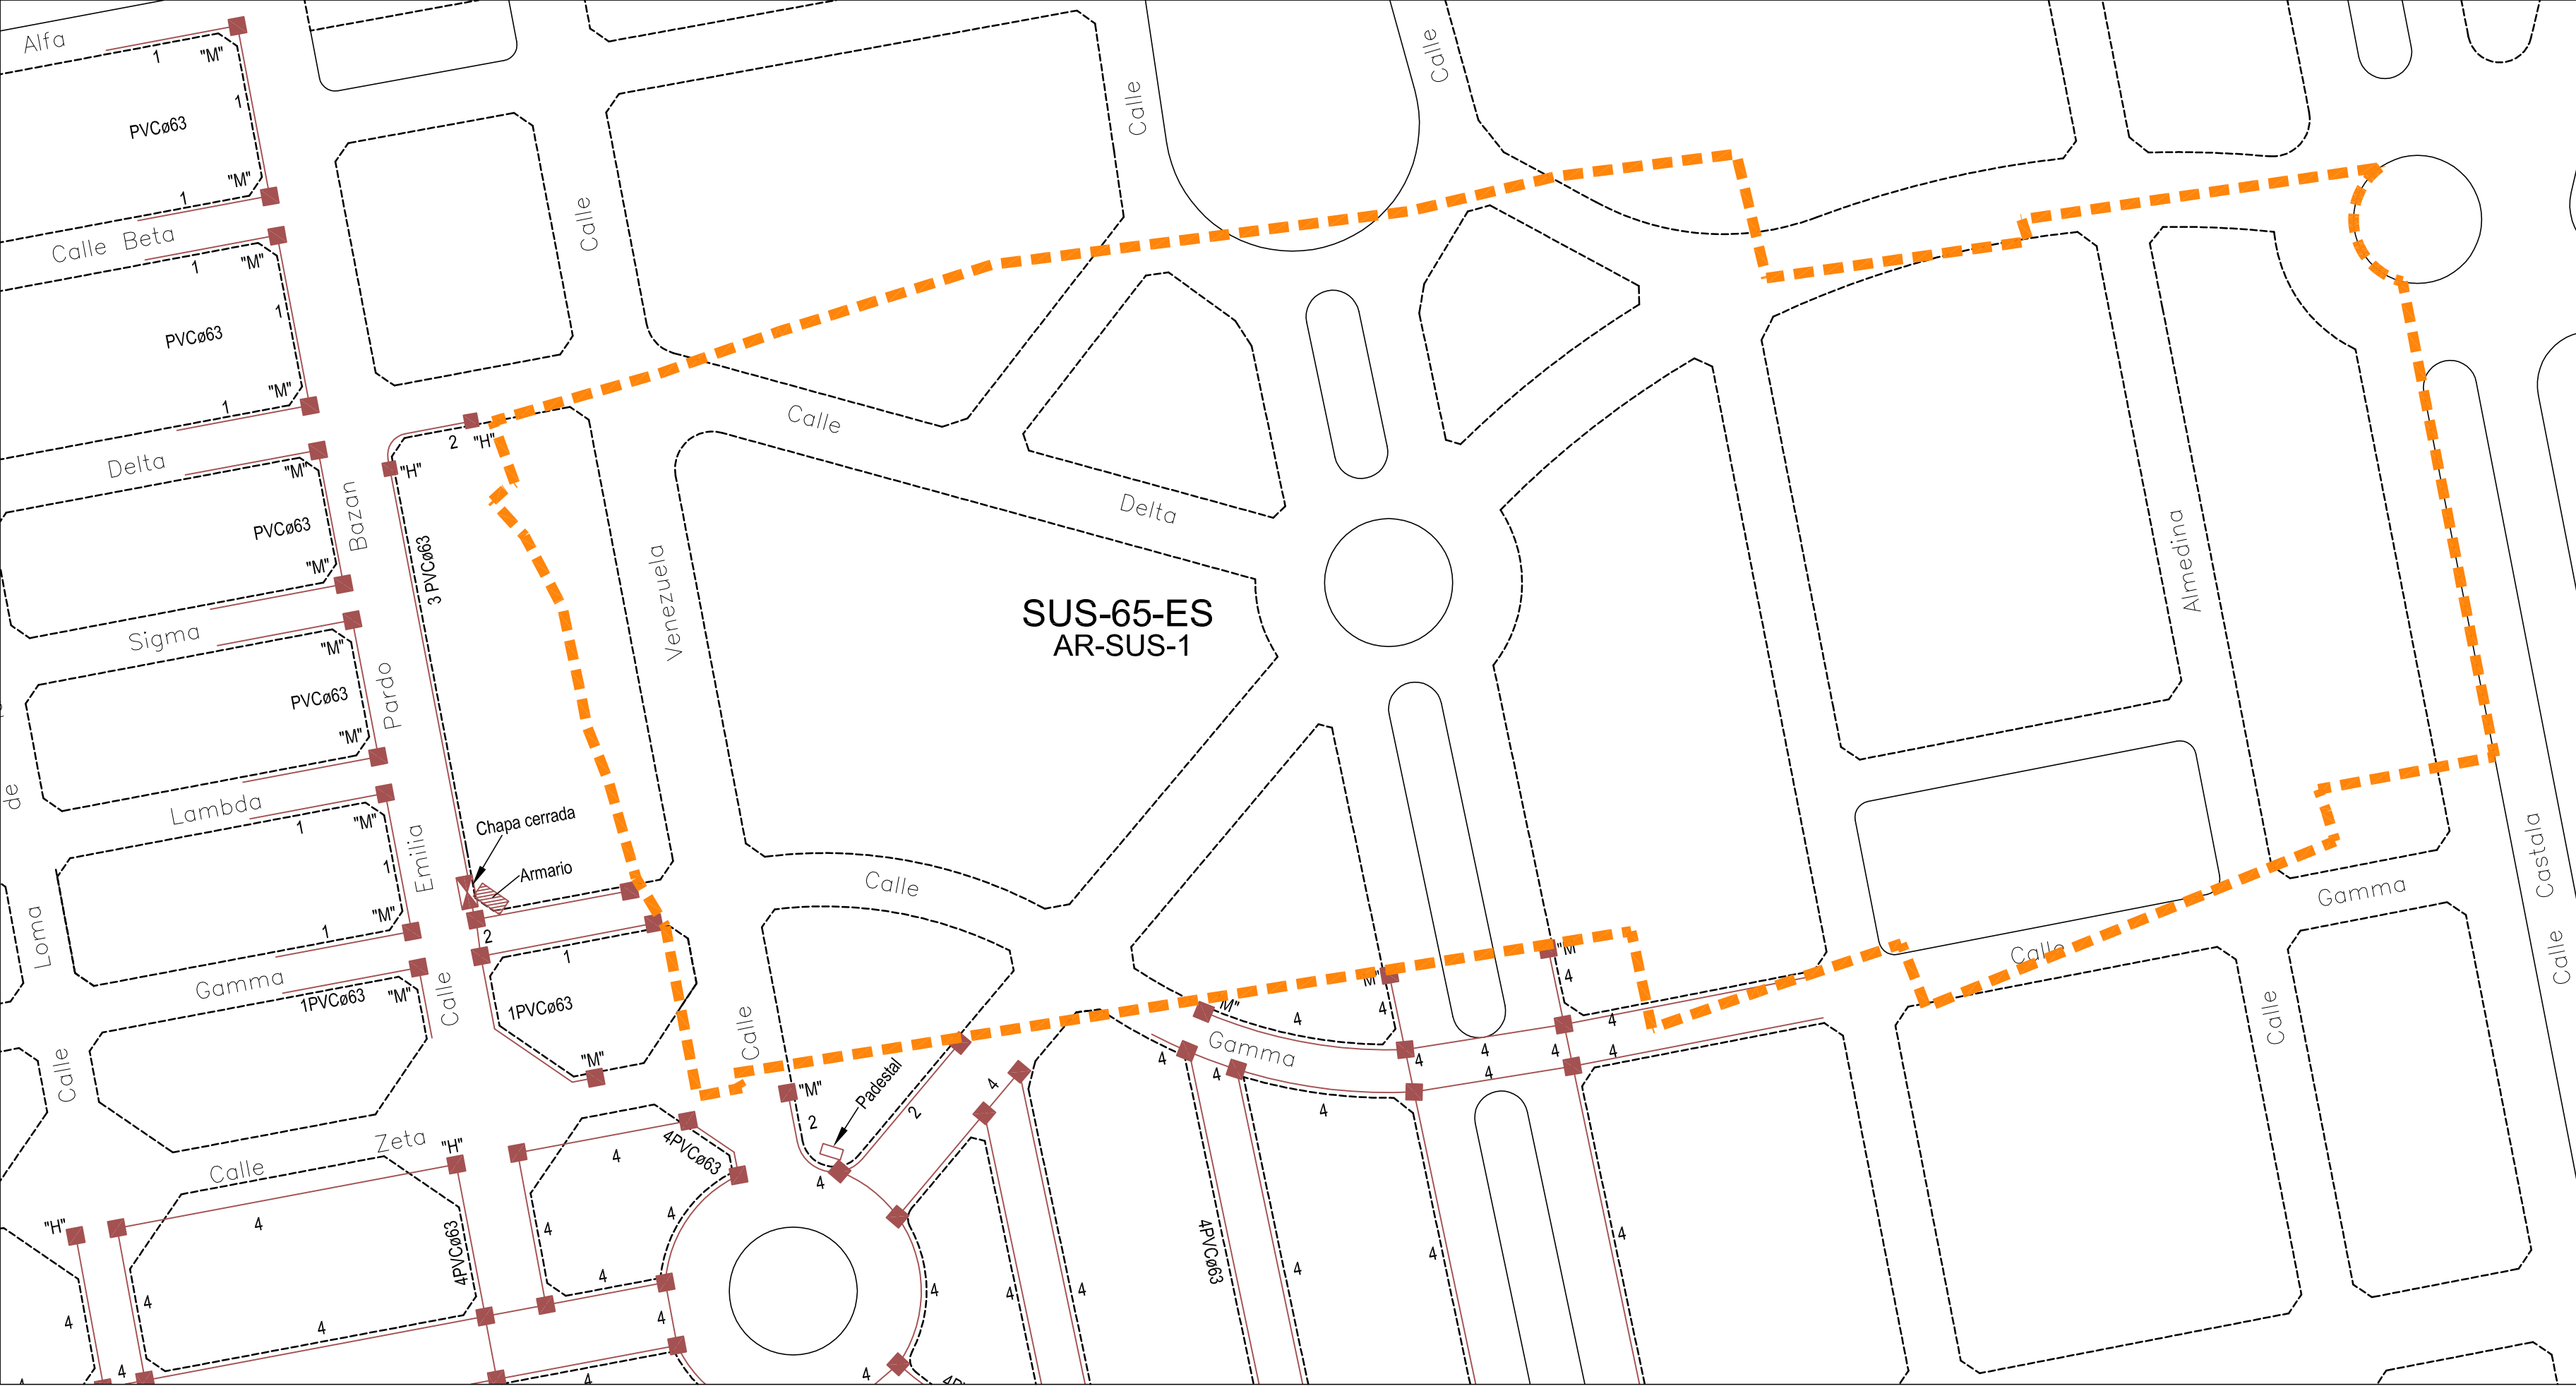

RED DE ALUMBRADO PUBLICO

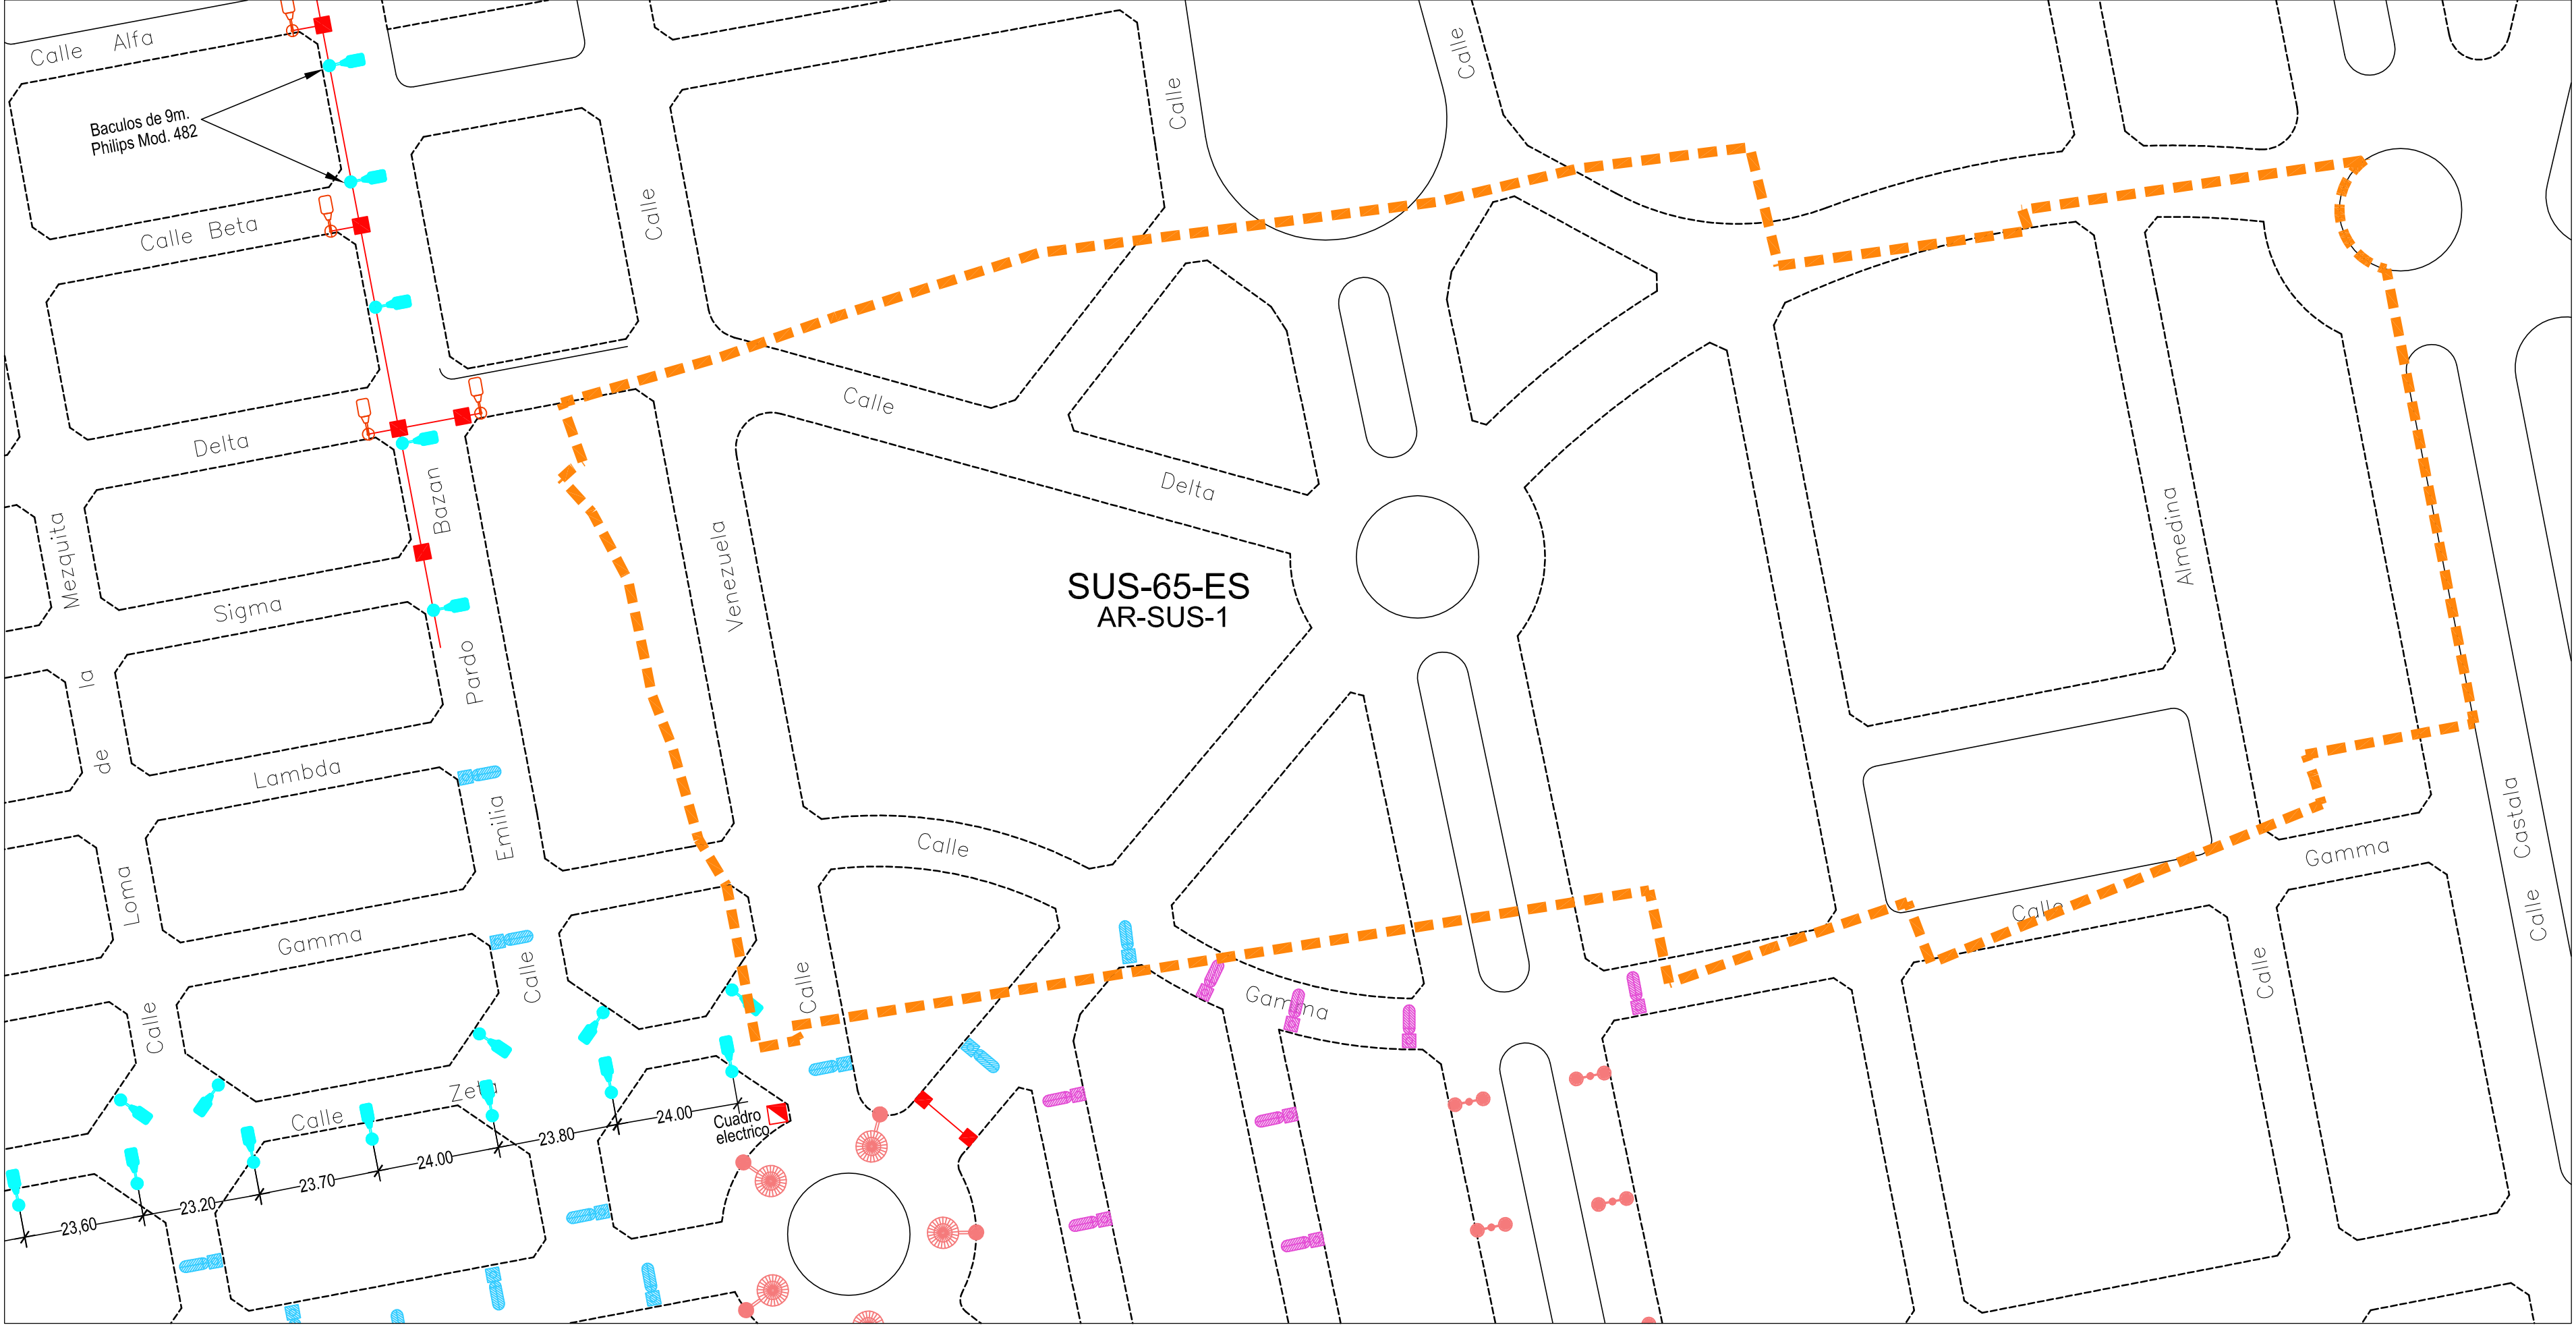

RED DE MEDIA TENSION

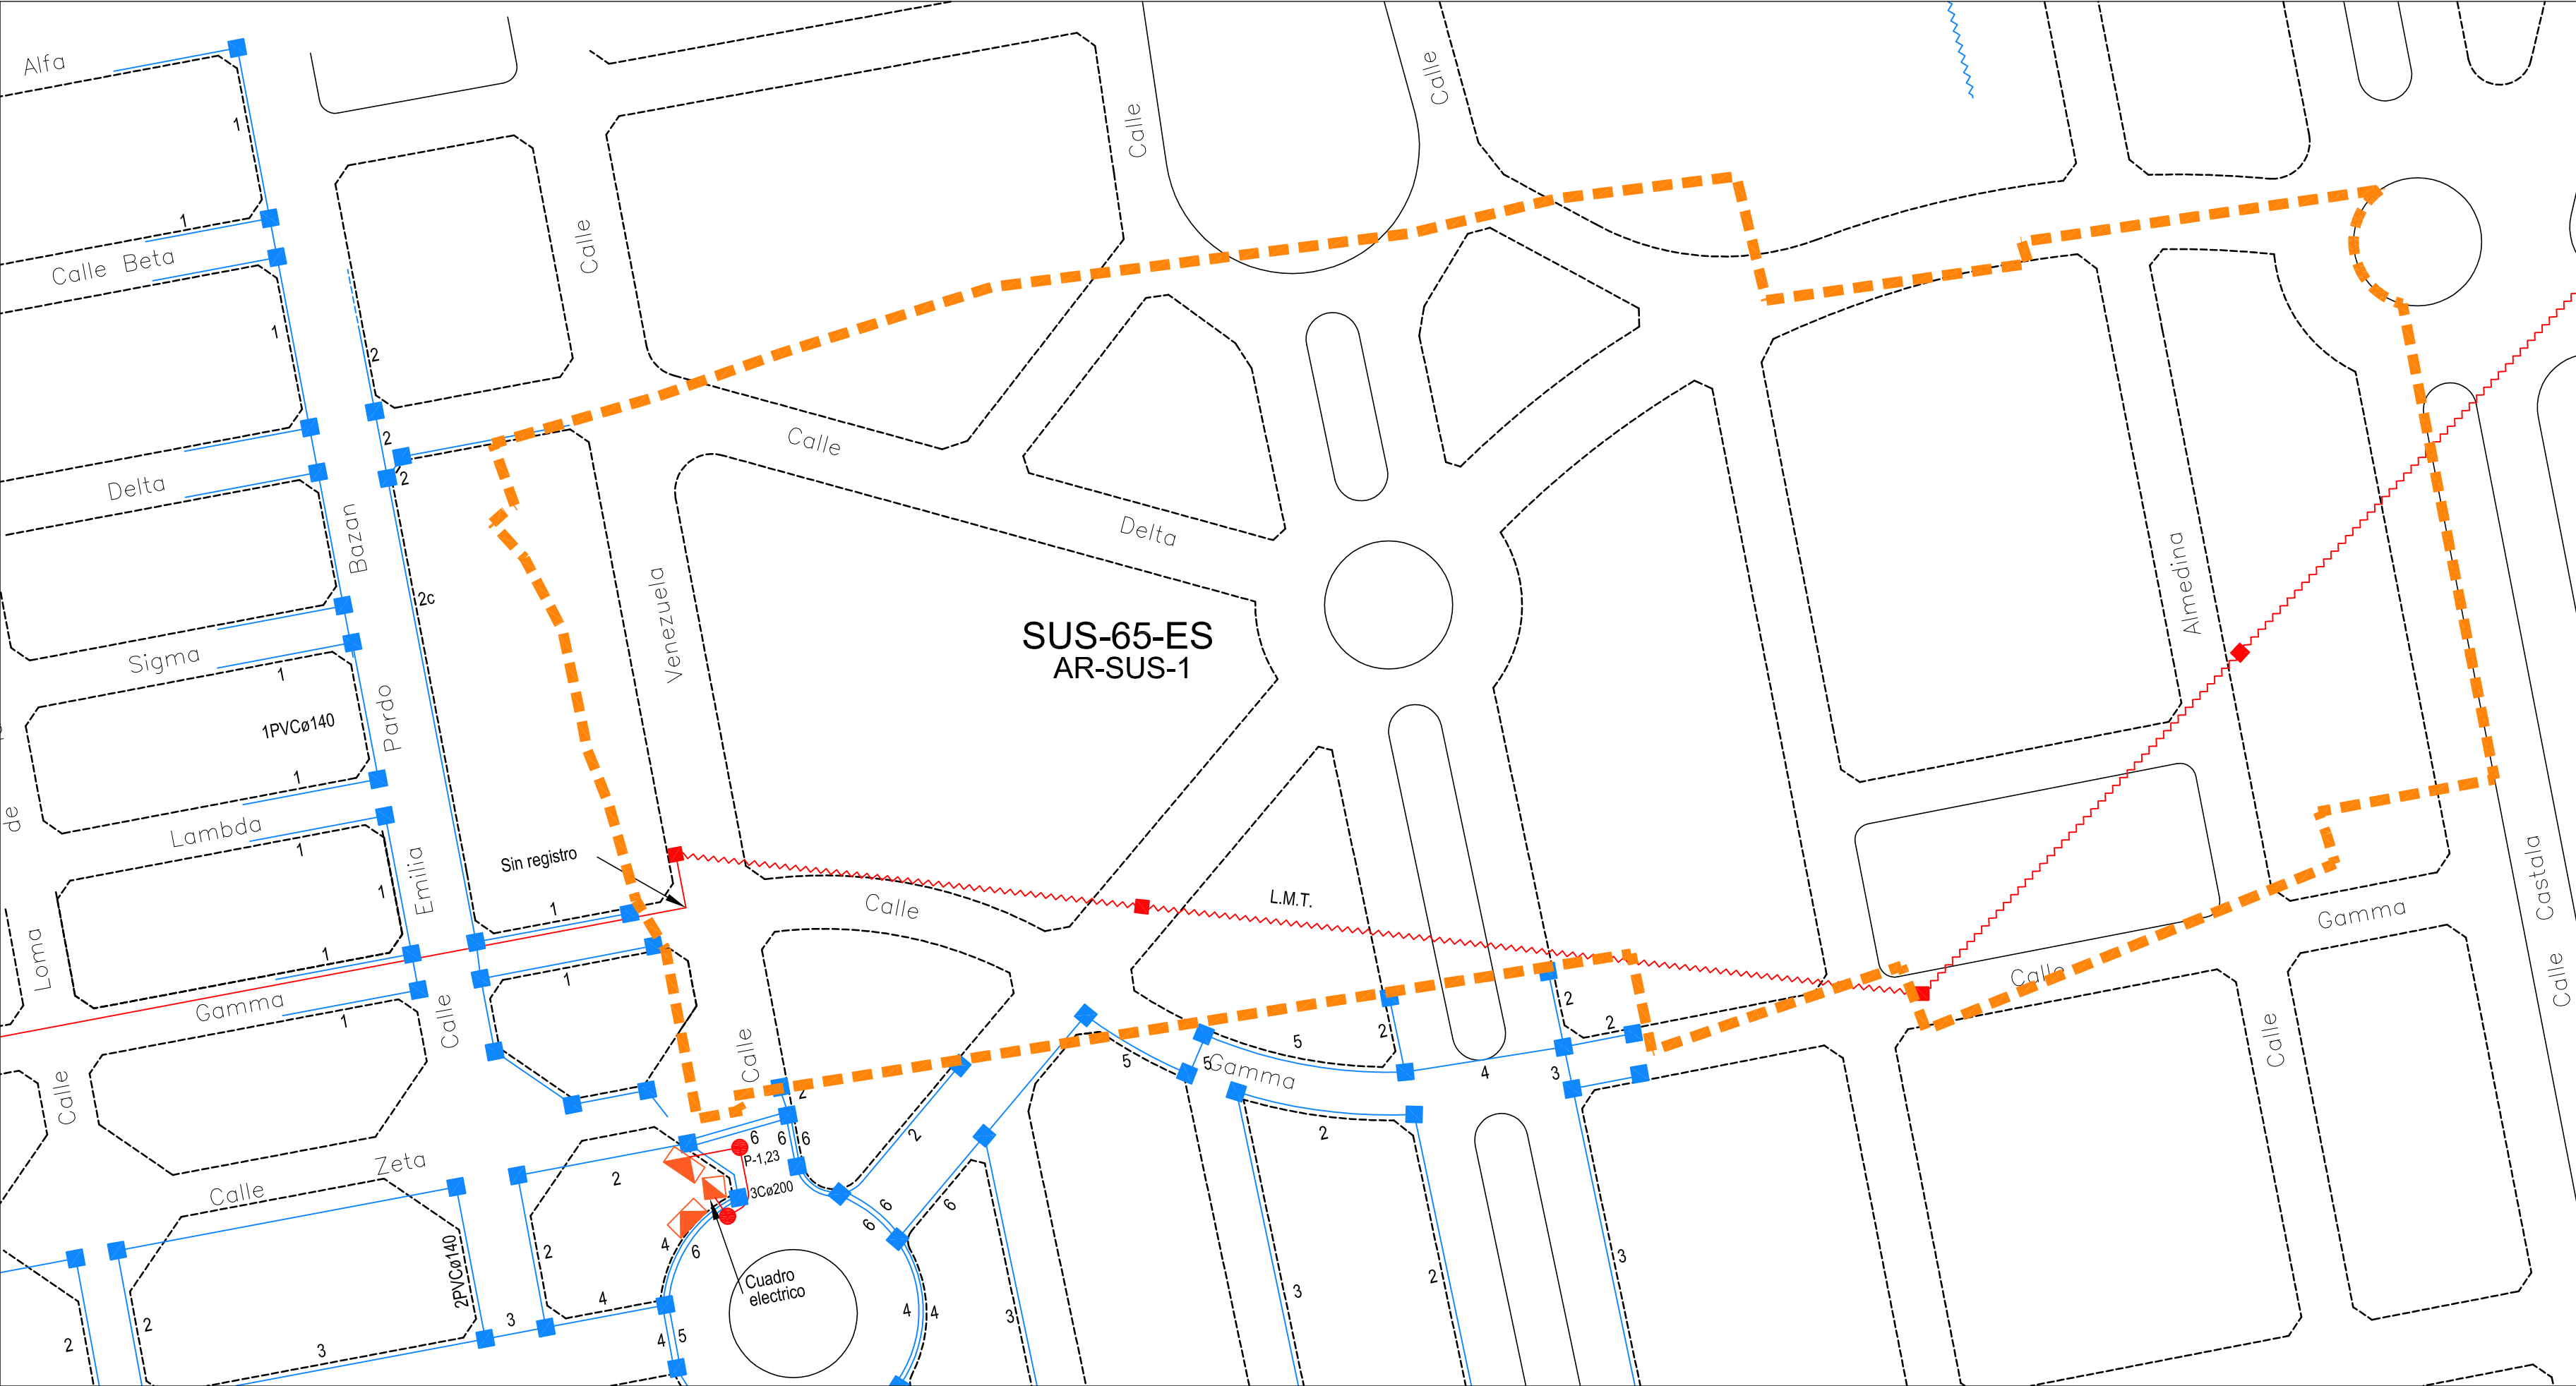

----- LIMITE DEL SUS-65-ES

TELEFONIA

- RED DE TELEFONOS
- ARQUETA DE TIPO H,M Y D
- ARMARIO TELEFONICA
- TAPA DE CHAPA CERRADA
- PEDESTAL

MEDIA Y BAJA TENSION

- ARQUETAS
- POZO REGISTRO
- L.M.T. SUBTERRANEA
- L.M.T. LINEA AÉREA
- TRANSFORMADOR
- CUADRO ELECTRICO
- LINEA BAJA TENSION SUBTERRANEA
- ARQUETAS

- ALUMBRADO SUBTERRANEA
- ARQUETAS
- CUADRO ELECTRICO

- CUADRO ELECTRICO
- BACULOS DE 9m. PHILIPS MOD.483
- BRAZO MURAL
- COLUMNAS DE 7m.Mod.483
- COLUMNAS DE 9m.Mod.483
- MODELO BURDEOS
- MODELO BURDEOS

C/ Murgis, 99 04700. El Ejido (Almería). Telf: 950 48 00 11. Fax: 950 48 38 44

Proyecto: **PLAN PARCIAL SUS-65-ES**

Promotor: PROMOSOL LA MEZQUITA, S.L. Y OTROS

Situación: **SUS-65-ES, EL EJIDO, ALMERIA**

Título: **INFRAESTRUCTURAS EXISTENTES: TELEFONIA, ALUMBRADO PUBLICO, BAJA Y MEDIA TENSION.**

MODIFICADO REFUNDIDO 3

Arquitectos: Jose Jesús Martín Palmero Manuel Martos Herrero

DEPARTAMENTO DE ARQUITECTURA Y URBANISMO

I-6

Ref: U07/03

Dibujo: AP

Fecha: OCTUBRE 2008

Escala: 1.000