


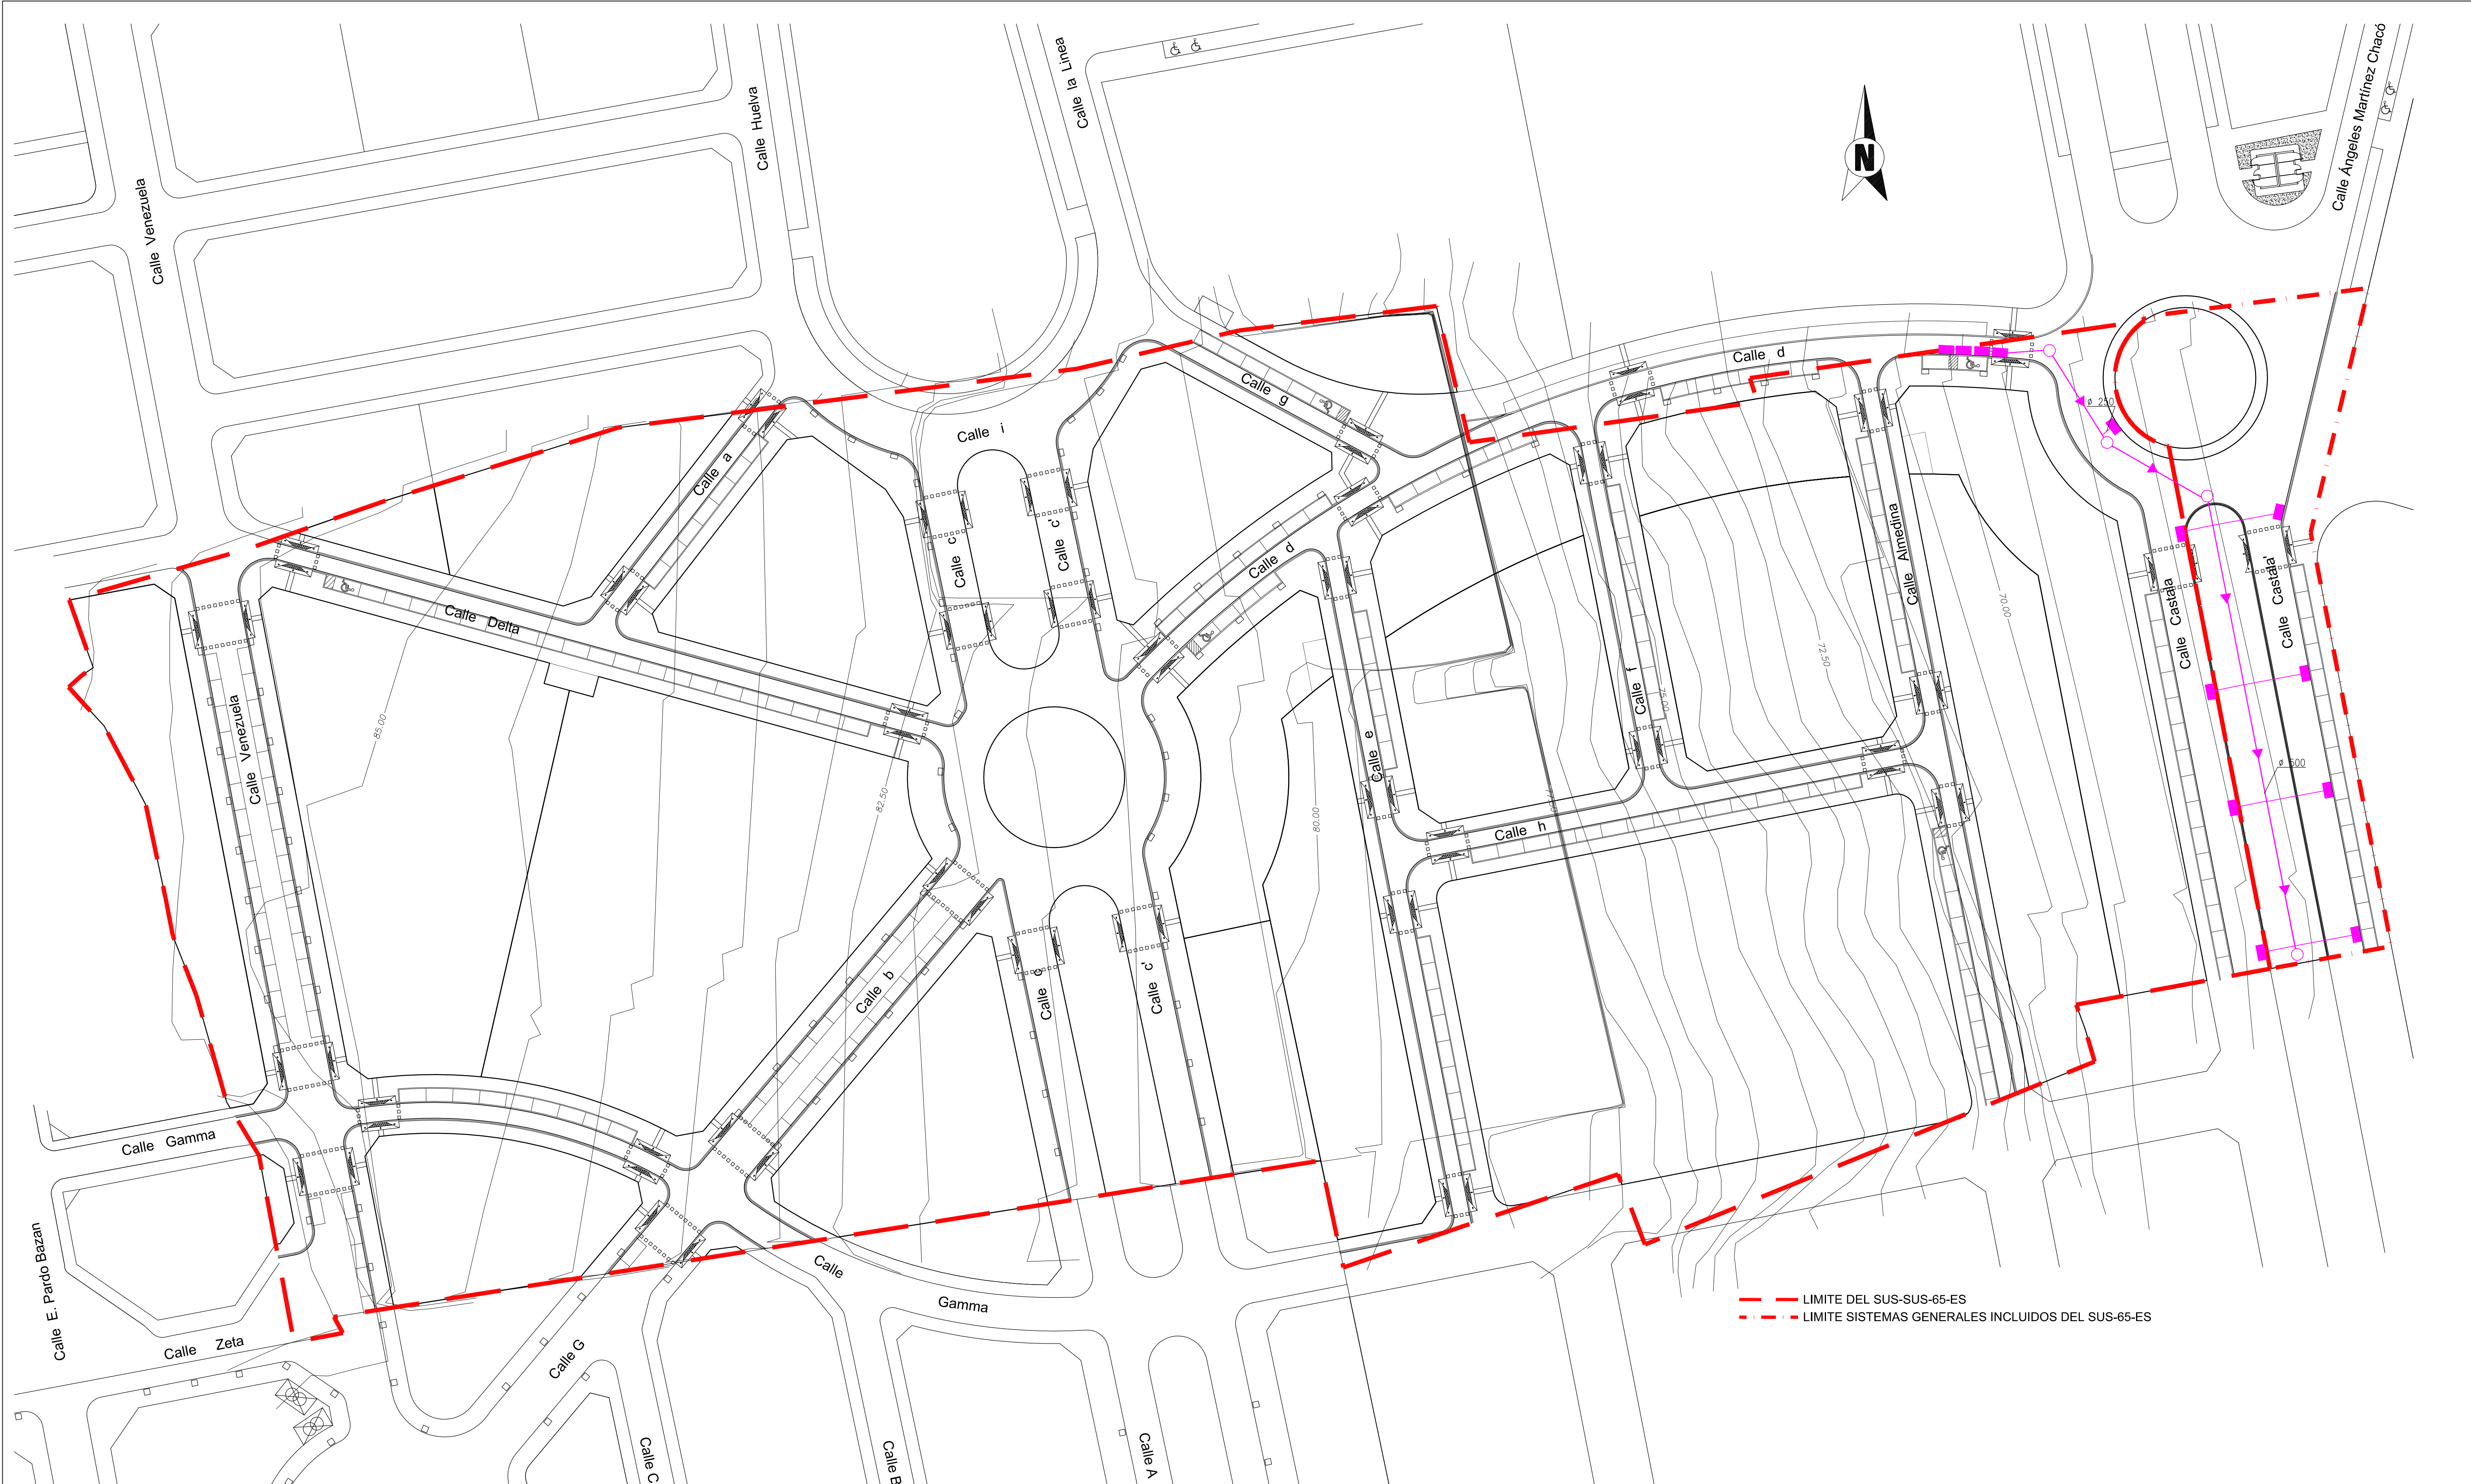

LEYENDA RED DE PLUVIALES

- CIRCUITO DE PLUVIALES
- POZO DE REGISTRO > 1,50m (TIPO B)
- IMBORNAL

NOTA:
LA CANALIZACION DE PLUVIALES TENDRÁ LAS SIGUIENTES CARACTERÍSTICAS:
• CONEXIONES IMBORNALES A LA RED. Ø250 PVC LISO
• RED GENERAL Ø500 POLIETILENO

NOTA:
TODOS LOS IMBORNALES QUEDARAN SELLADOS HASTA QUE SE EJECUTE EL SECTOR CONTIGUO

--- LIMITE DEL SUS-SUS-65-ES
- - - LIMITE SISTEMAS GENERALES INCLUIDOS DEL SUS-65-ES

C/ Murgis, 99 04700. El Ejido (Almería). Telf: 950 48 00 11 Fax: 950 48 38 44

Proyecto: **PLAN PARCIAL SUS-65-ES**

Promotor: PROMOSOL LA MEZQUITA, S.L. Y OTROS

Situación: SUS-65-ES, EL EJIDO, ALMERIA

Título: RED DE PLUVIALES.

MODIFICADO REFUNDIDO 3

Arquitectos: Jose Jesús Martín Palmero Manuel Martos Herrero

DEPARTAMENTO DE ARQUITECTURA Y URBANISMO

MOD P-10

Ref: U07/03

Dibuja: AP

Fecha: ENERO 2013

Escala: 500