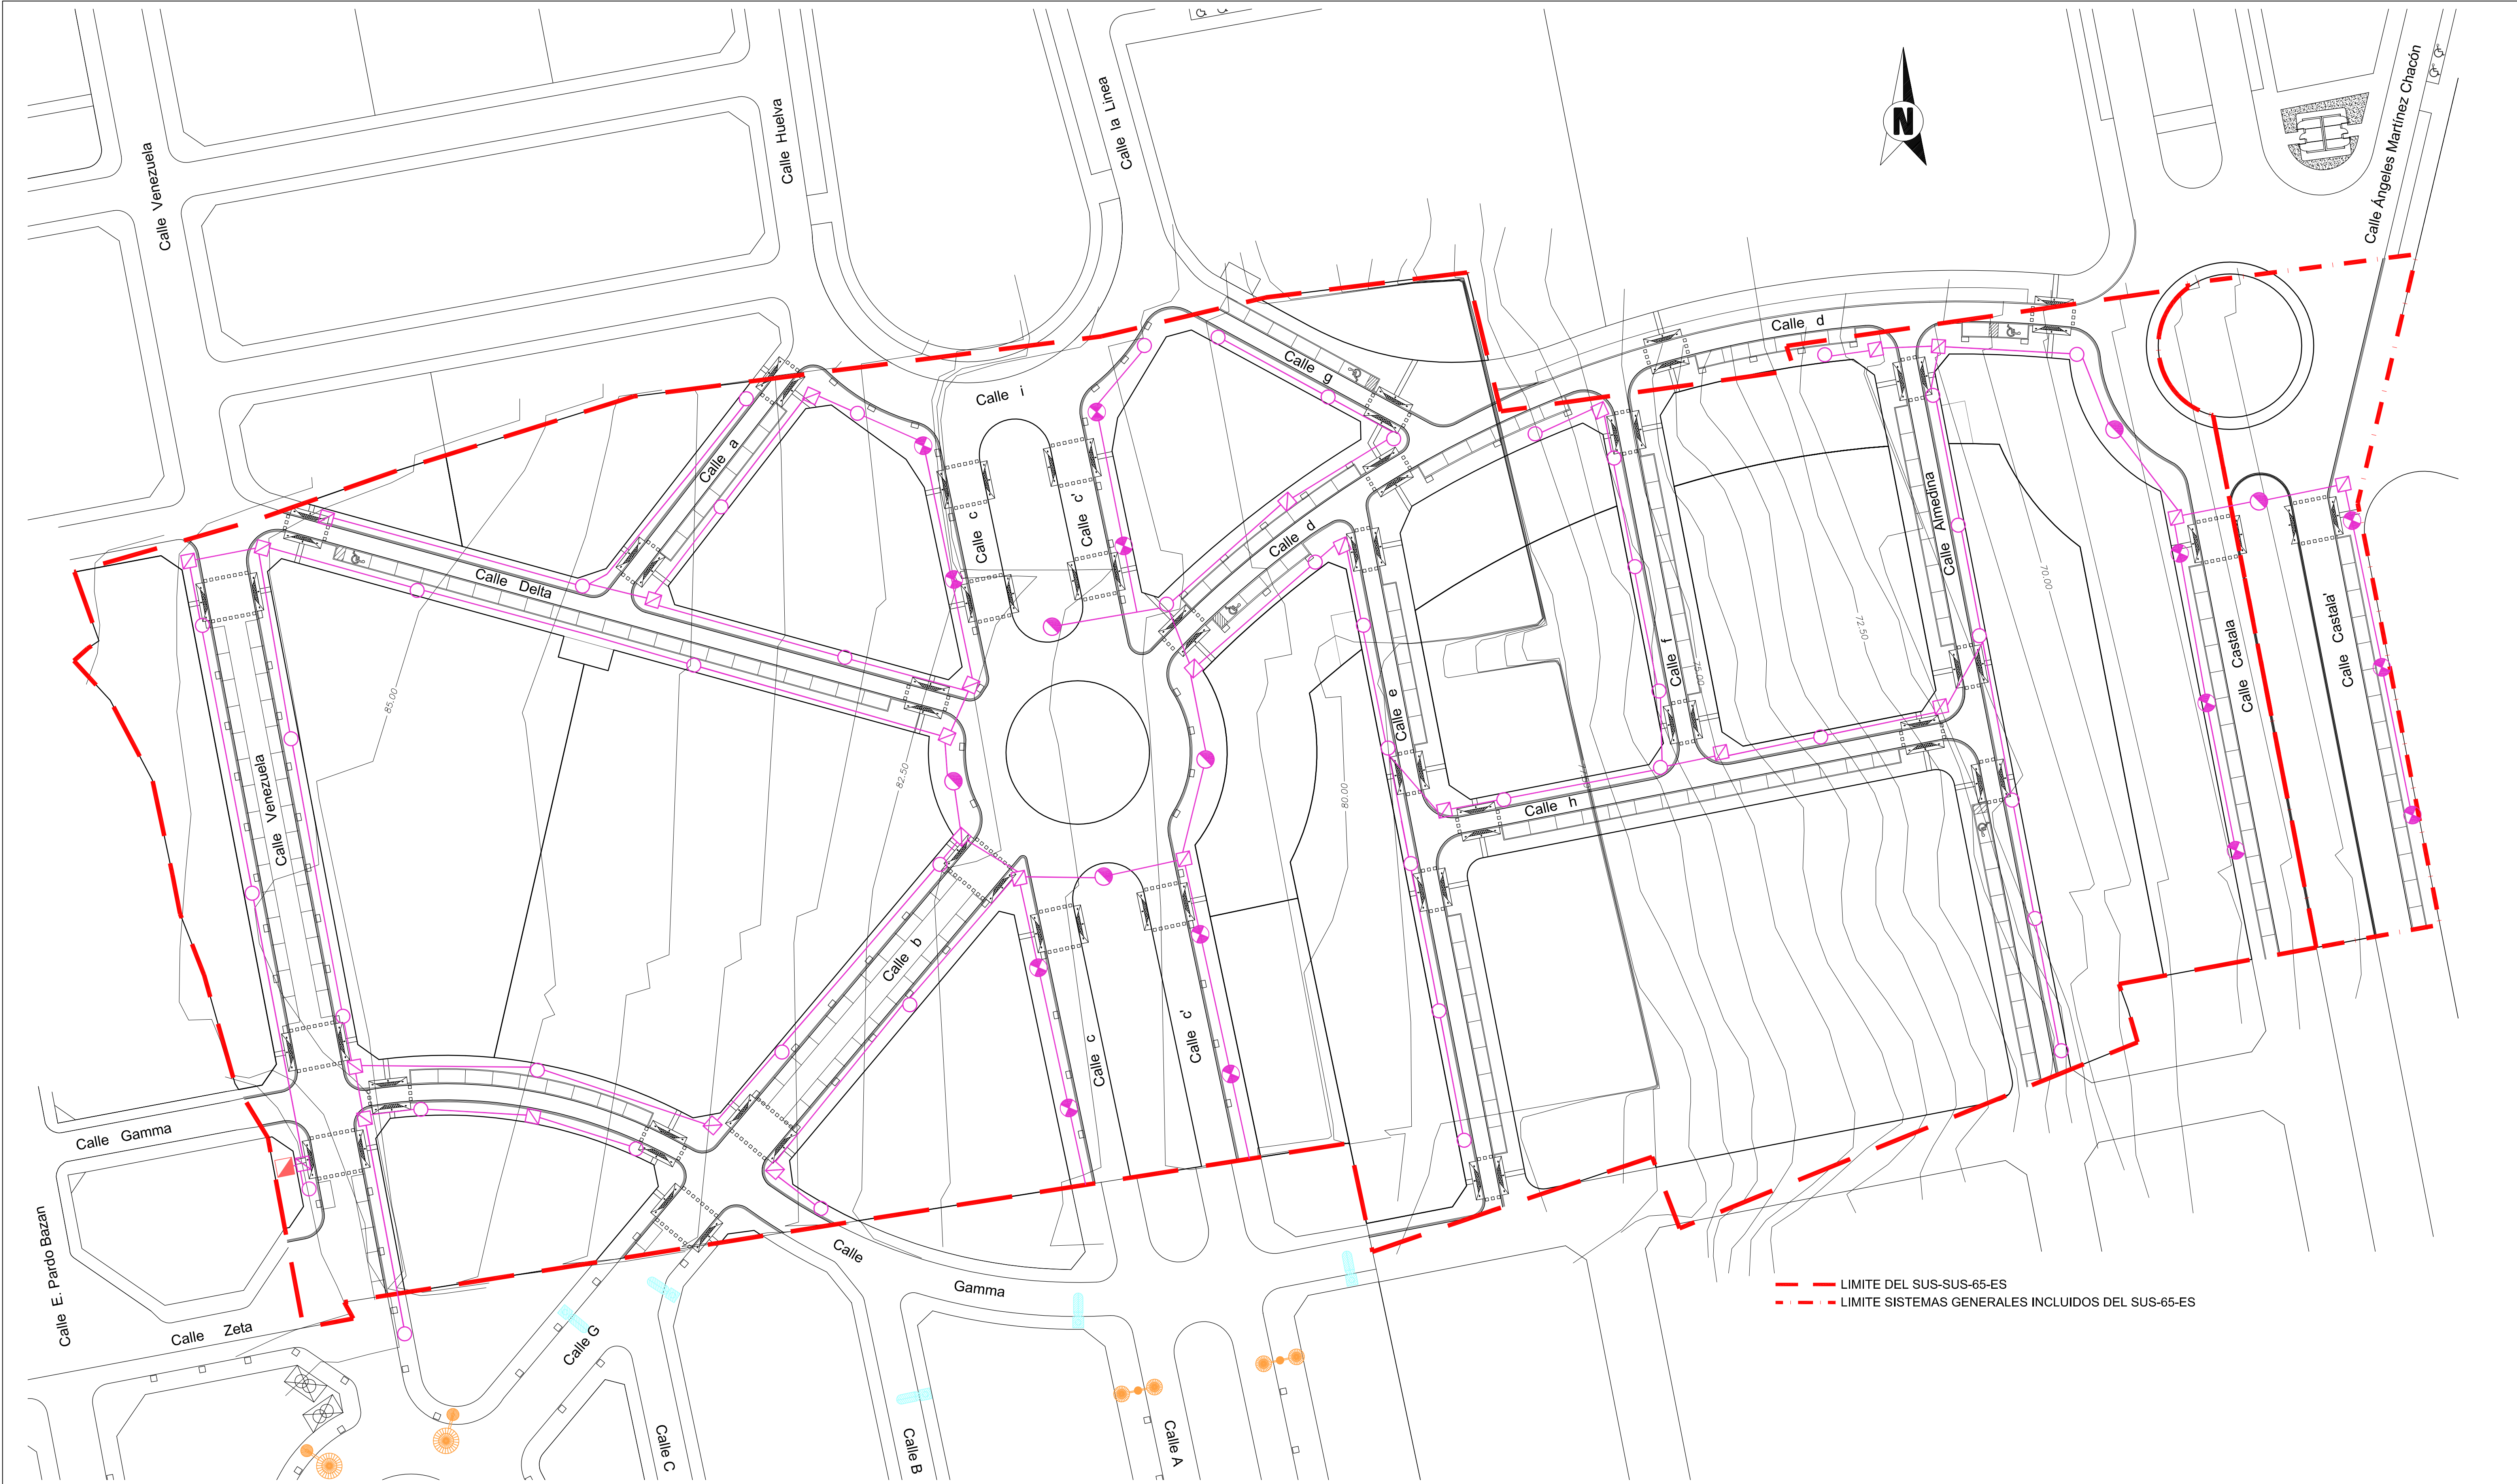


--- LIMITE DEL SUS-SUS-65-ES
- - - LIMITE SISTEMAS GENERALES INCLUIDOS DEL SUS-65-ES

ALUMBRADO PUBLICO EXISTENTE (67 puntos de luz)

CUADRO ELECTRICO DE MANDO Y MANIOBRA

PUNTO DE LUZ COMPUESTO POR UNA LUMINARIA SGS 453, FABRICADA POR PHILIPS, LAMPARA VSAP DE 250W, SOBRE COLUMNA TRONCOCONICA DE CHAPA DE ACERO GALVANIZADA DE 10mts DE ALTURA,INCLUIDA ARQUETA

PUNTO DE LUZ COMPUESTO POR UNA LUMINARIA CDS 504, FABRICADA POR PHILIPS, LAMPARA VSAP DE 250W, SOBRE COLUMNA TRONCOCONICA DE CHAPA DE ACERO GALVANIZADA DE 10 mts DE ALTURA , Y CON UN BRAZO DE 1.55 m A UN LADO A 10m DE ALTURA.

PUNTO DE LUZ COMPUESTO POR UNA LUMINARIA CDS 504, FABRICADA POR PHILIPS, LAMPARA VSAP DE 250W, SOBRE COLUMNA TRONCOCONICA DE CHAPA DE ACERO GALVANIZADA DE 10.5 mts DE ALTURA , CON UN BRAZO DE 1.55 mts DE ALTURA A UN LADO A 10 m DE ALTURA, Y UNA LUMINARIA CDS 503, CON LAMPARA CDM-T DE 70 W Y CON UN BRAZO DE 0.68m A UN LADO A 5 m DE ALTURA.

PUNTO DE LUZ COMPUESTO POR UNA LUMINARIA CDS 504, FABRICADA POR PHILIPS, LAMPARA VSAP DE 250W, SOBRE COLUMNA TRONCOCONICA DE CHAPA DE ACERO GALVANIZADA DE 10.5 mts DE ALTURA , Y CON UN BRAZO DE 1.55 mts DE ALTURA A UN LADO A 10 m DE ALTURA, Y UNA LUMINARIA CDS 503, CON LAMPARA CDM-T DE 70 W Y CON UN BRAZO DE 0.68m A UN LADO A 5 m DE ALTURA.

ARQUETA DE REGISTRO PARA ALUMBRADO

C/ Murgis, 99 04700. El Ejido (Almería). Telf: 950 48 00 11 Fax: 950 48 38 44

Proyecto: PLAN PARCIAL SUS-65-ES

Promotor: PROMOSOL LA MEZQUITA, S.L. Y OTROS

Situación: SUS-65-ES, EL EJIDO, ALMERIA

Título: RED DE ALUMBRADO PUBLICO.

MODIFICADO REFUNDIDO 3

Arquitectos: Jose Jesús Martín Palmero Manuel Martos Herrero

DEPARTAMENTO DE ARQUITECTURA Y URBANISMO

MOD P-11

Ref: U07/03

Dibuja: AP

Fecha: ENERO 2013

Escala: 500