


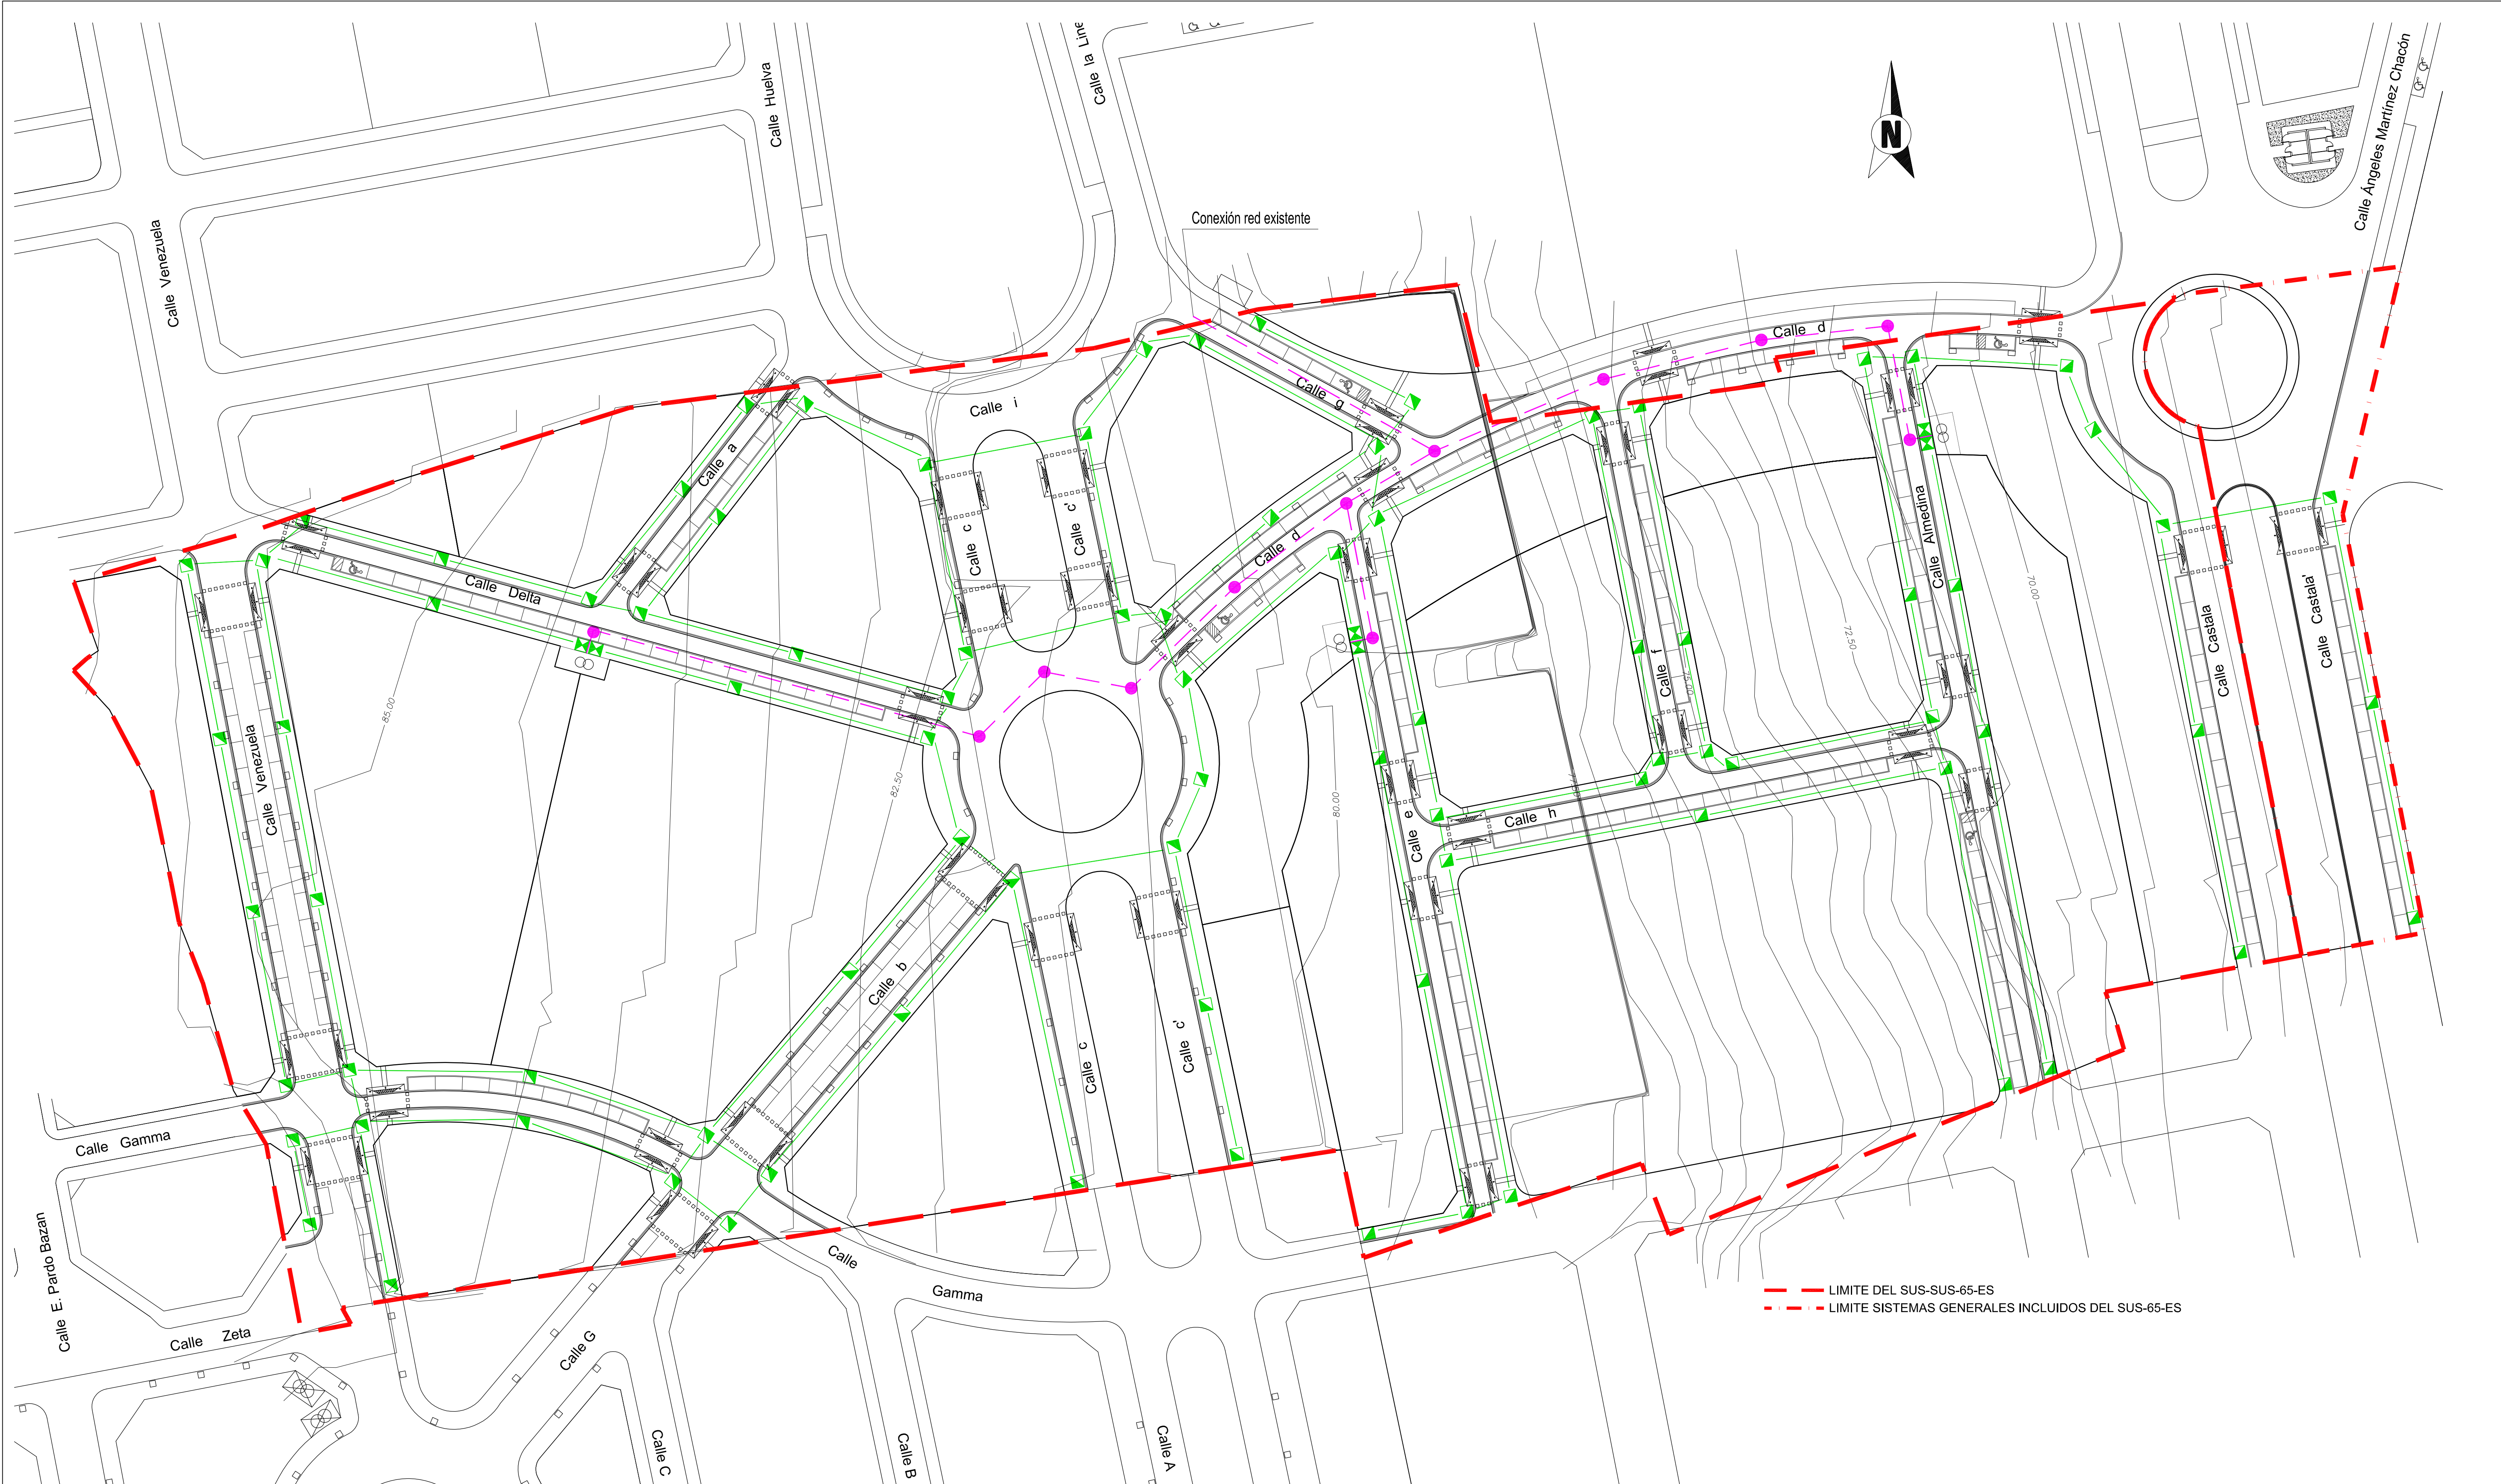

Conexión red existente

--- LIMITE DEL SUS-SUS-65-ES
- - - LIMITE SISTEMAS GENERALES INCLUIDOS DEL SUS-65-ES

RED DE BAJA TENSION Y MEDIA TENSION

CANALIZACION DE PVC CORRUGADO DOBLE CAPA DE Ø160 mm

ARQUETA DE REGISTRO SIMPLE.

ARQUETA DE REGISTRO DOBLE.

CENTRO TRANSFORMACION

LINEA SOTERRADA M.T. Ø200mm

ARQUETA TIPO CIA. SEVILLANA DE ELECTRICIDAD, REDONDA, PARA TRAFICO RODADO. A.T.

C/ Murgis, 99 04700. El Ejido (Almería). Telf: 950 48 00 11 Fax: 950 48 38 44

Proyecto: **PLAN PARCIAL SUS-65-ES**

Promotor: PROMOSOL LA MEZQUITA, S.L. Y OTROS

Situación: SUS-65-ES, EL EJIDO, ALMERIA

Título: RED DE ALTA Y BAJA TENSION.

MODIFICADO REFUNDIDO 3

Arquitectos: Jose Jesús Martín Palmero Manuel Martos Herrero

DEPARTAMENTO DE ARQUITECTURA Y URBANISMO

MOD P-12

Ref: U07/03

Dibujó: AP

Fecha: ENERO 2013

Escala: 500