


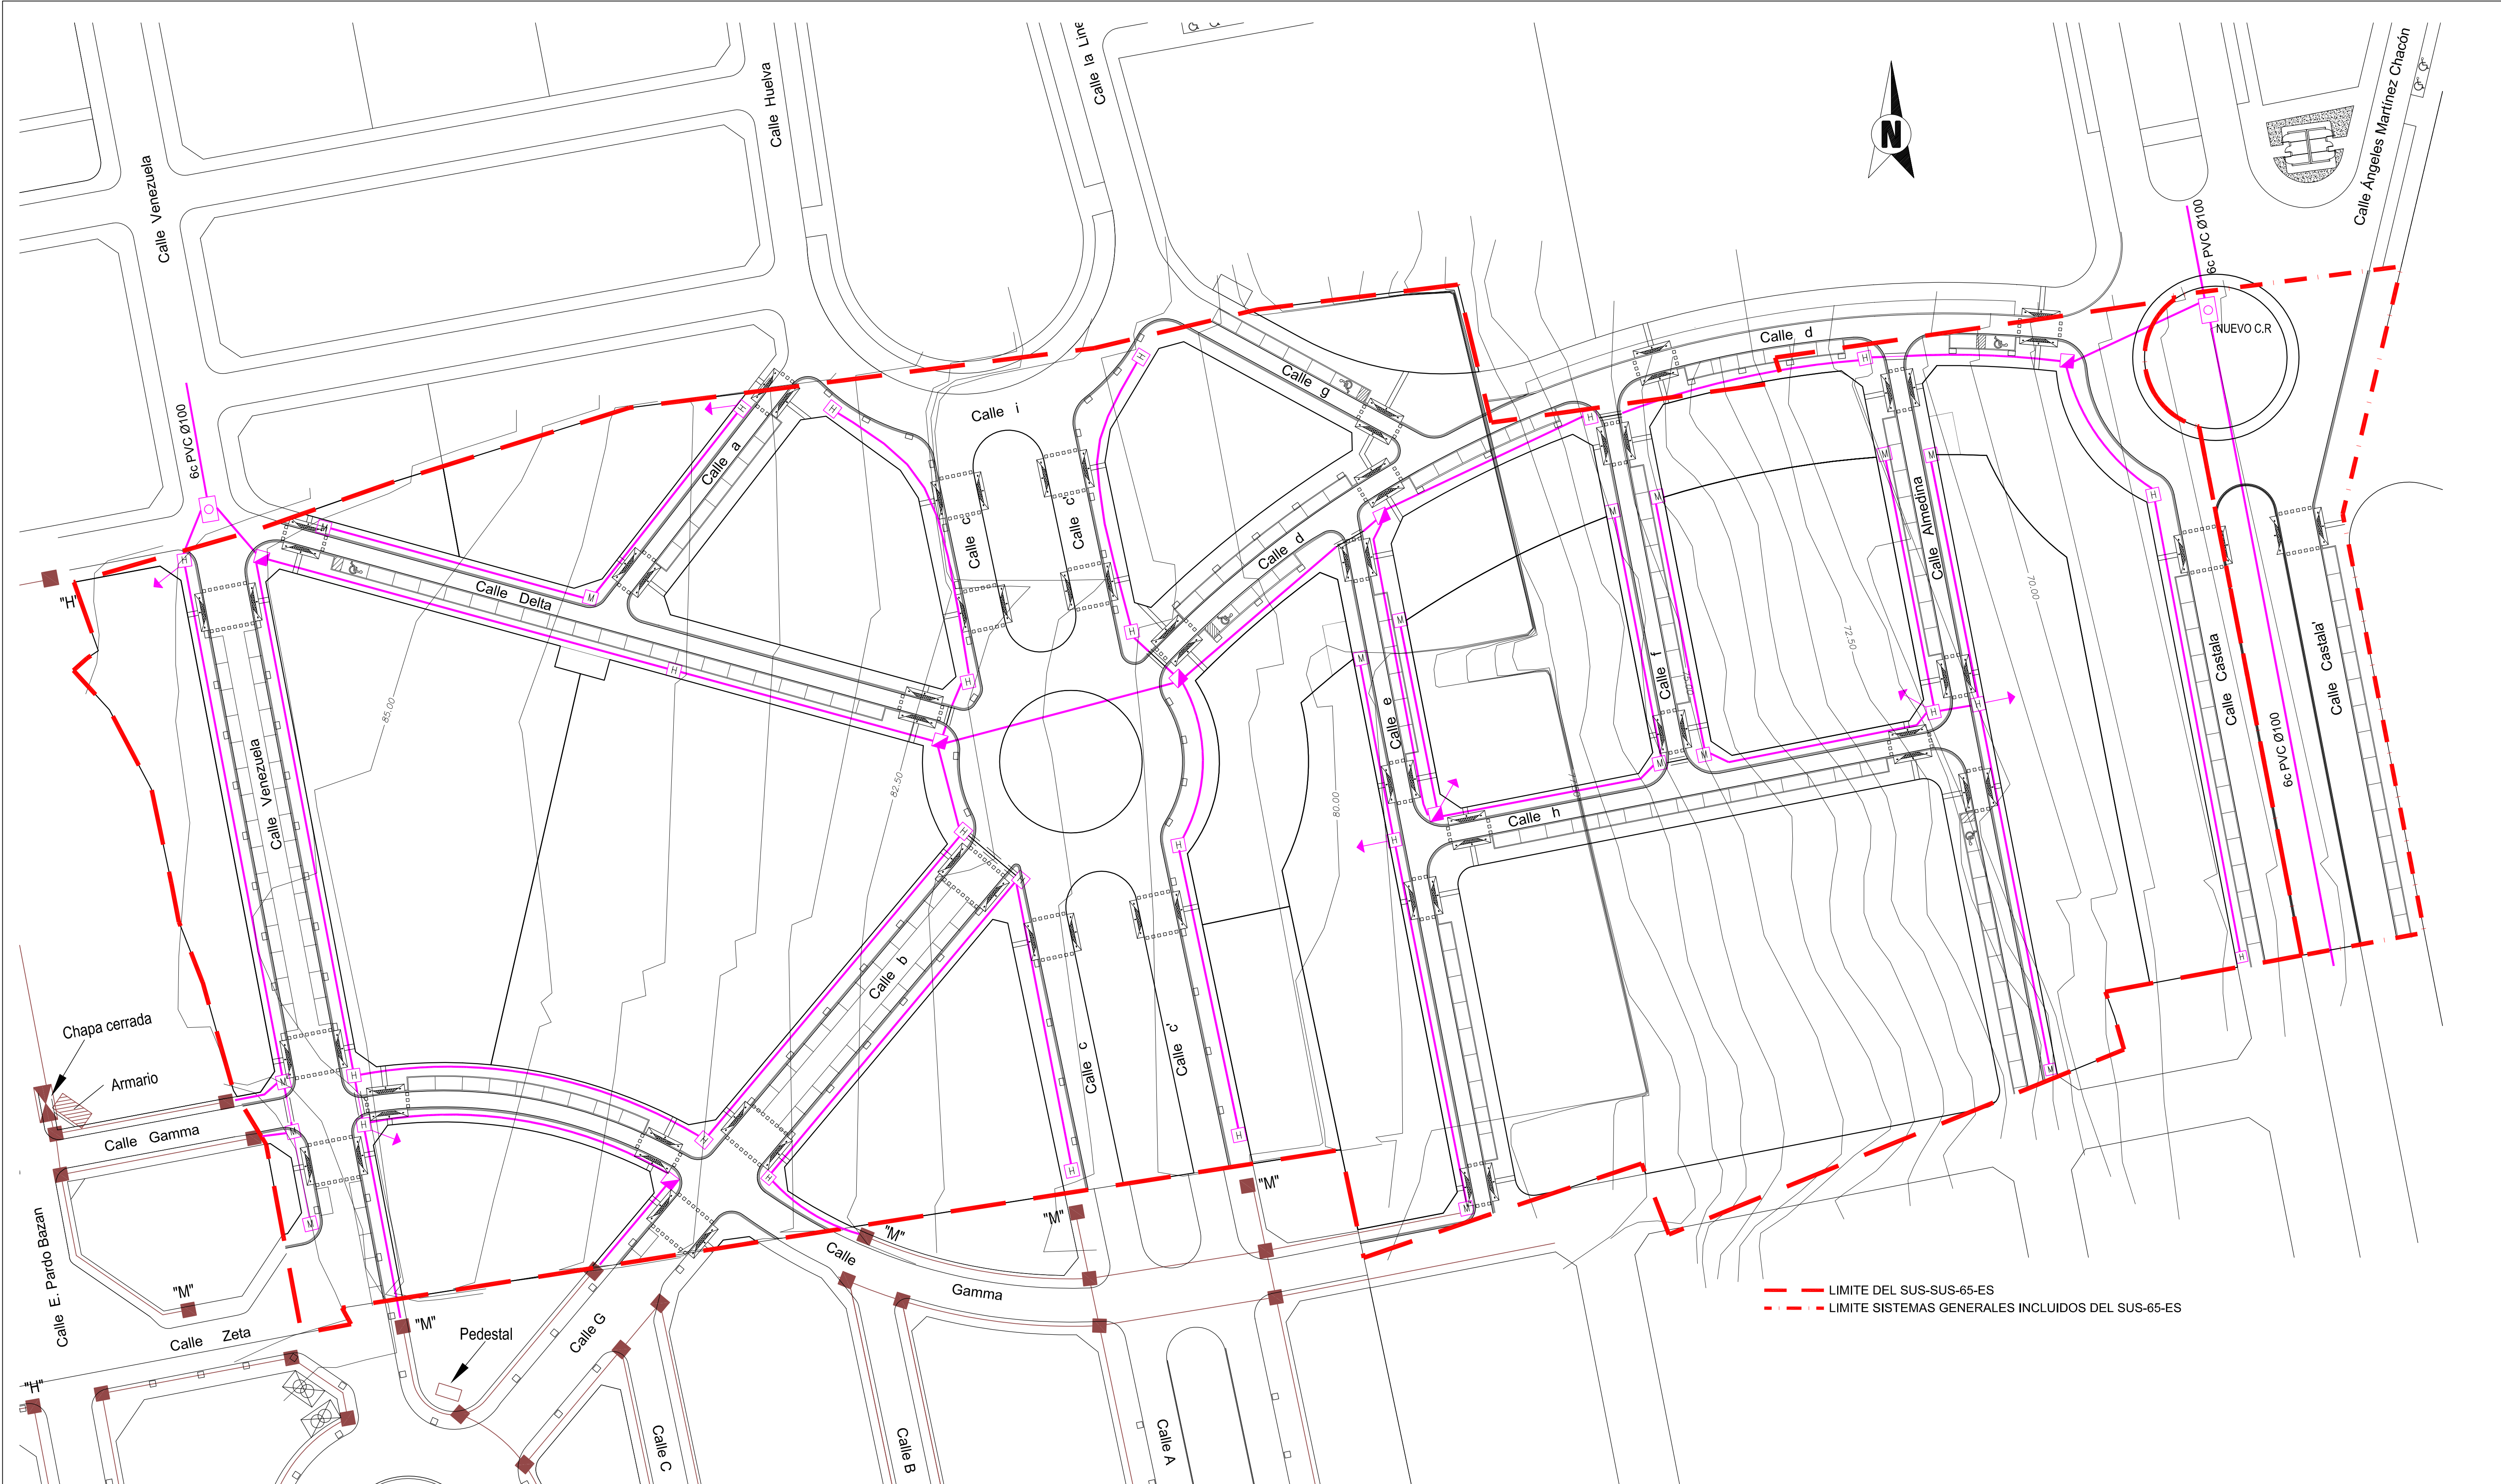

--- LIMITE DEL SUS-SUS-65-ES
- - - LIMITE SISTEMAS GENERALES INCLUIDOS DEL SUS-65-ES

RED DE TELEFONIA EXISTENTE

- RED DE TELEFONOS
- ARQUETA DE TIPO H.M.Y.D
- ARMARIO TELEFONICA
- TAPA DE CHAPA CERRADA
- PEDESTAL

RED DE TELEFONIA (ABSORBIMIENTO 2008-2010)

- ARQUETA DE TIPO D
- ARQUETA DE TIPO H
- ARQUETA DE TIPO M
- NUEVA C.R.
- PEDESTAL

- 4c PVC Ø100
- 6c PVC Ø100
- 4c PVC Ø100
- 4c PVC Ø100
- 2c PVC Ø100

C/ Murgis, 99 04700. El Ejido (Almería). Tel: 950 48 00 11 Fax: 950 48 38 44

Proyecto: **PLAN PARCIAL SUS-65-ES**

Promotor: PROMOSOL LA MEZQUITA, S.L. Y OTROS

Situación: SUS-65-ES, EL EJIDO, ALMERIA

Título: RED DE TELEFONIA.

Ref: U07/03

Dibujó: AP

Fecha: ENERO 2013

Escala: 500

MODIFICADO REFUNDIDO 3

Arquitectos: Jose Jesús Martín Palmero Manuel Martos Herrero

DEPARTAMENTO DE ARQUITECTURA Y URBANISMO

MOD P-13