


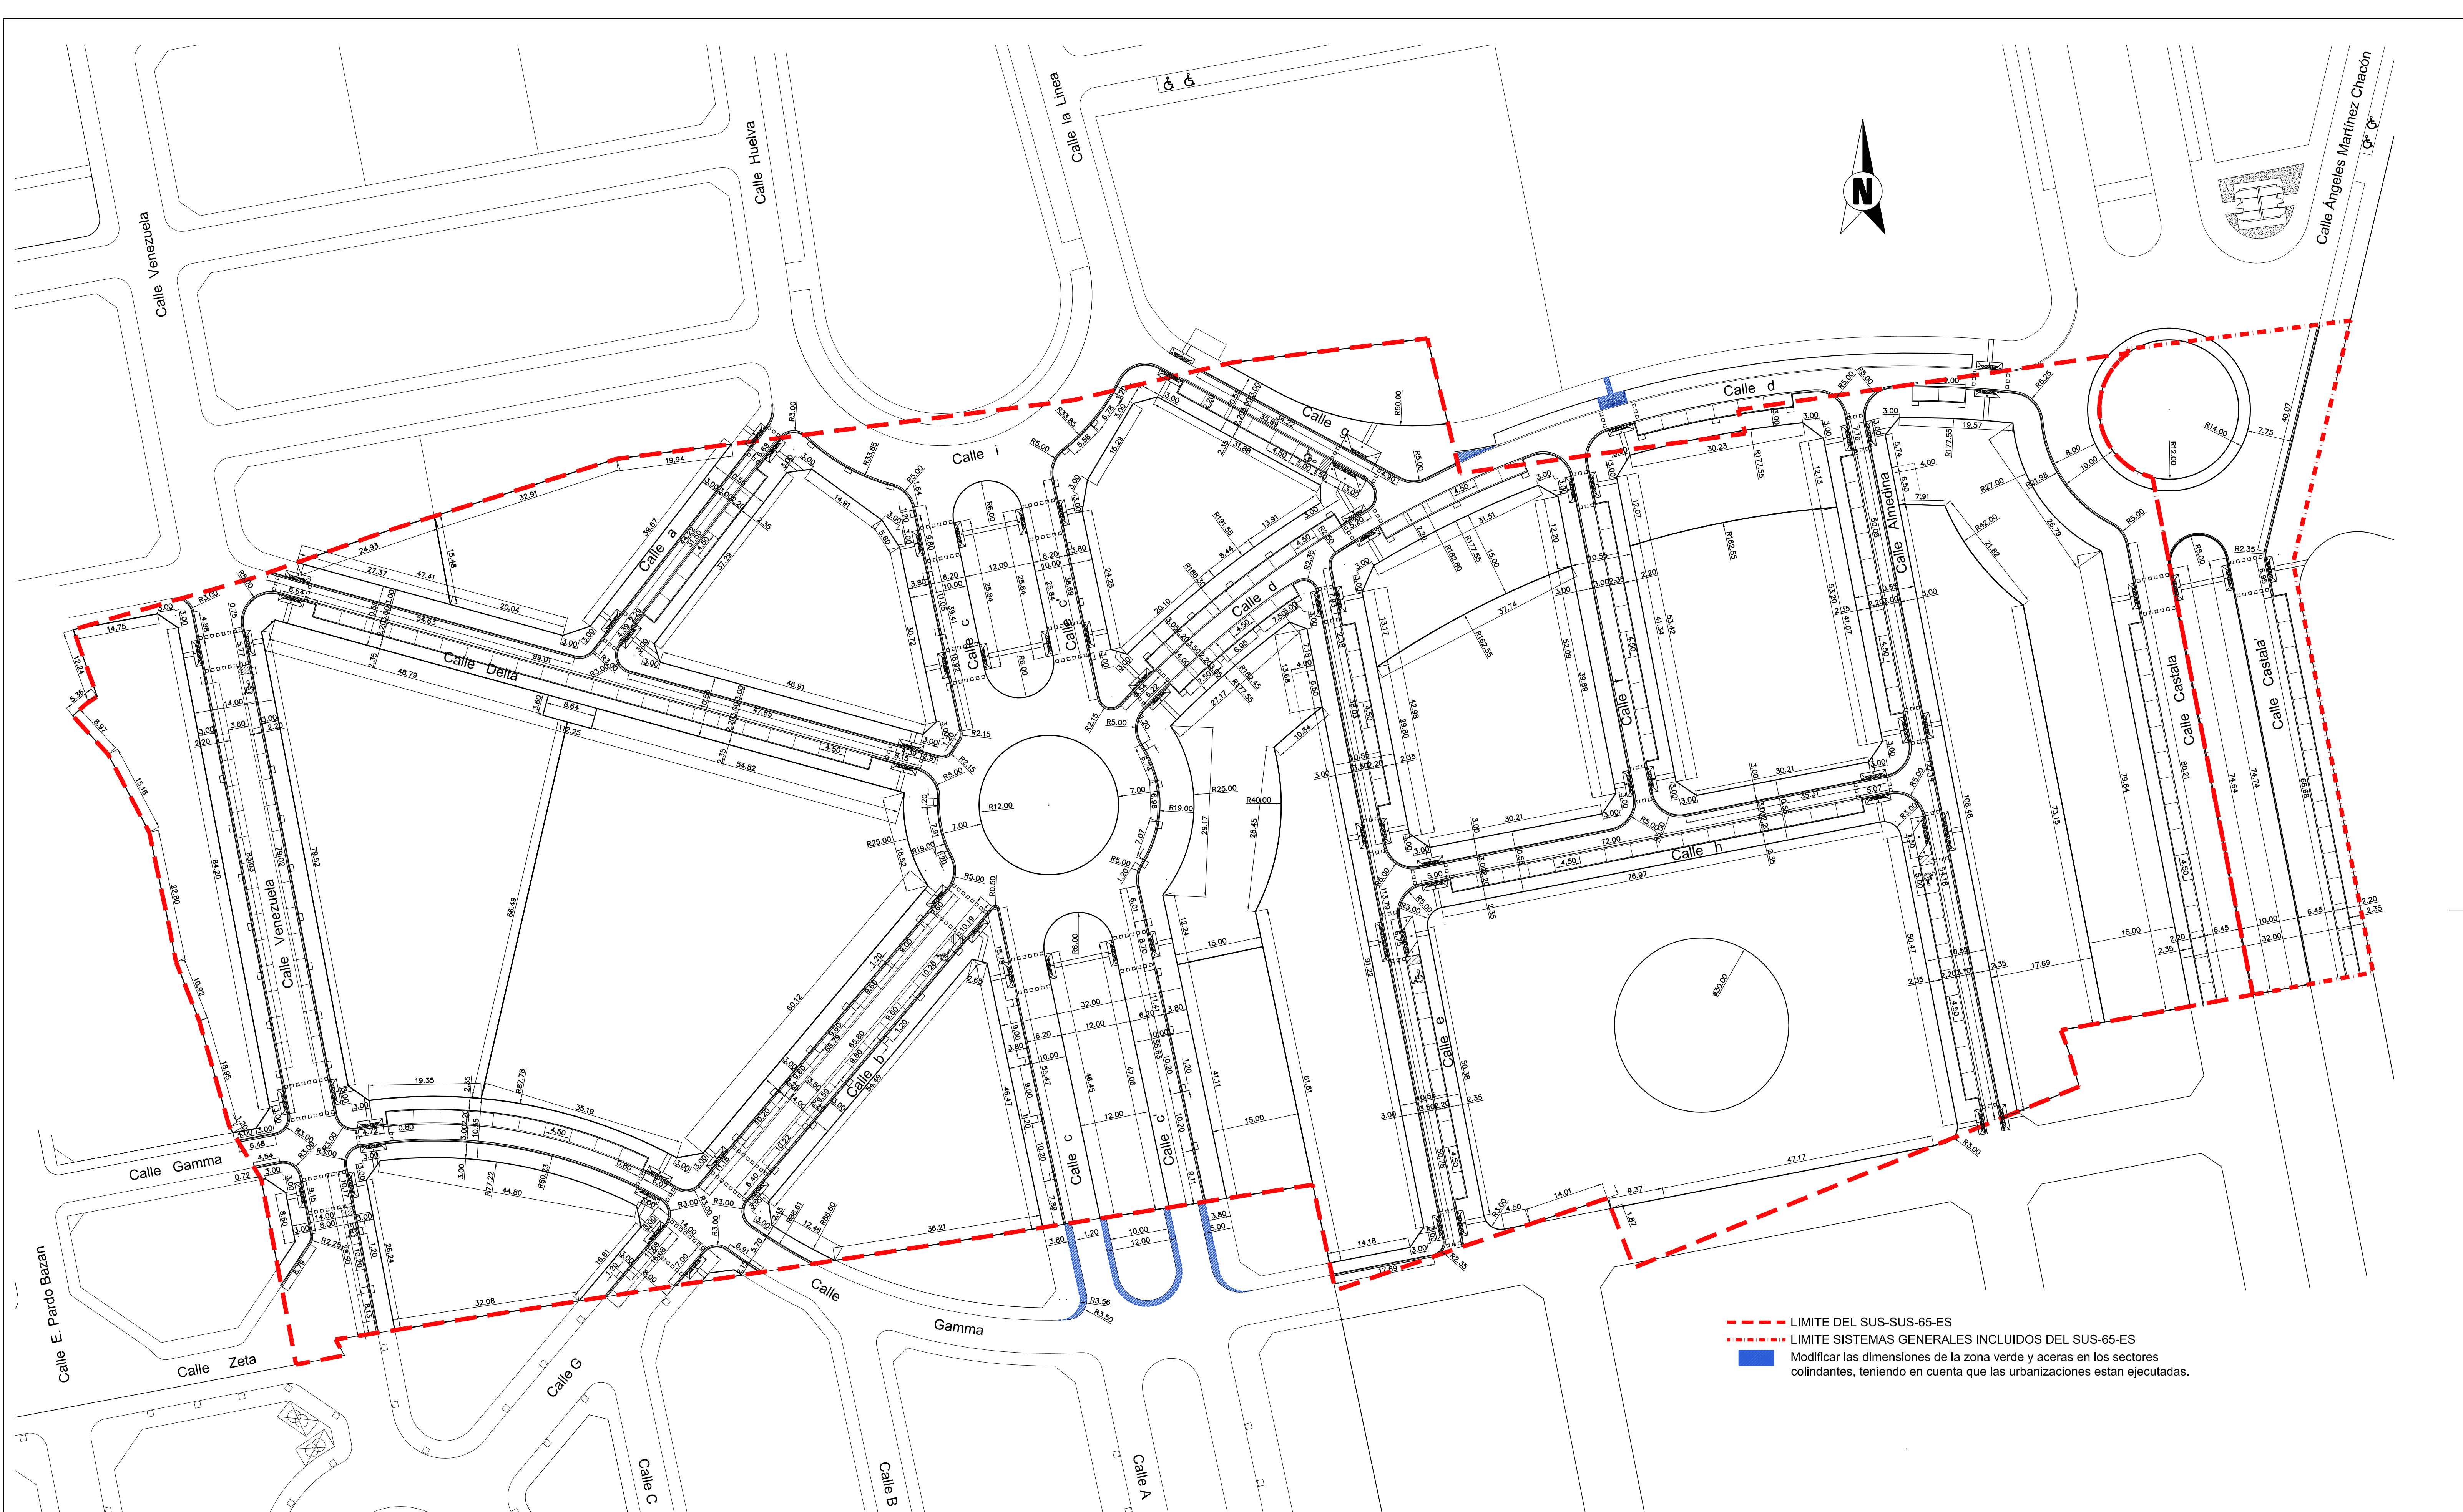

- LIMITE DEL SUS-SUS-65-ES
- ... LIMITE SISTEMAS GENERALES INCLUIDOS DEL SUS-65-ES
- Modificar las dimensiones de la zona verde y aceras en los sectores colindantes, teniendo en cuenta que las urbanizaciones estan ejecutadas.