


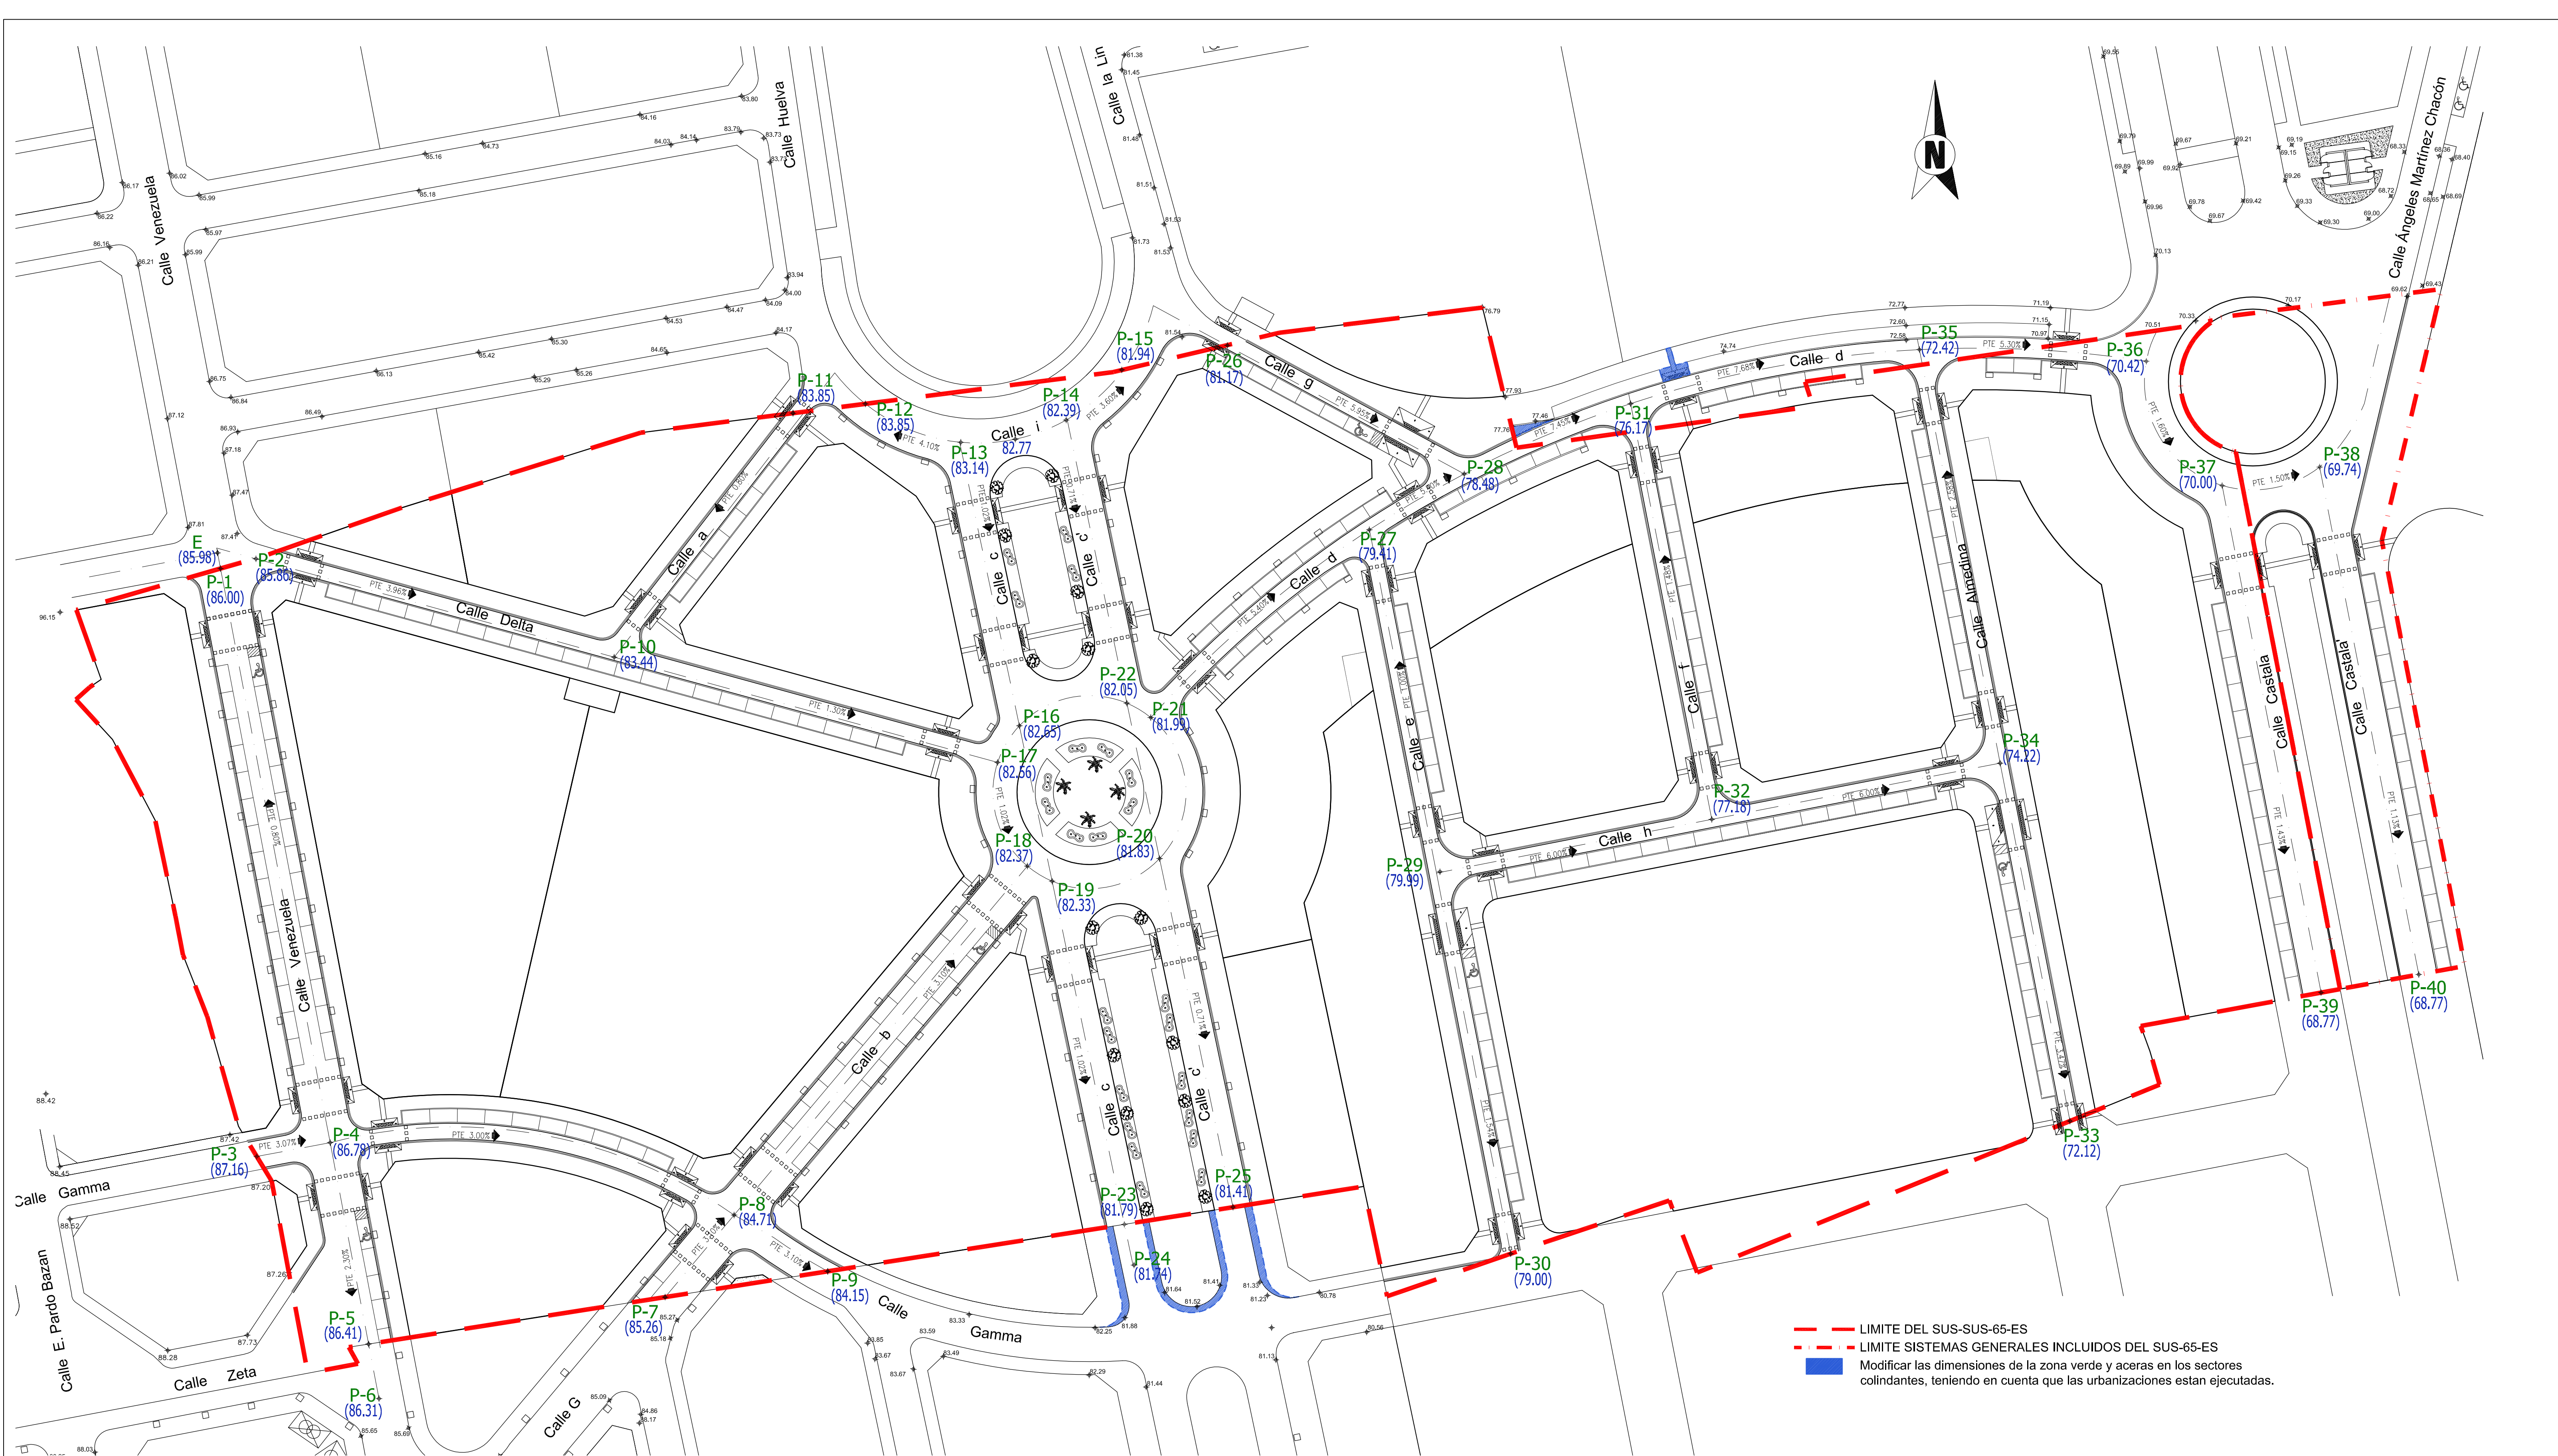

- LIMITE DEL SUS-SUS-65-ES
- - - LIMITE SISTEMAS GENERALES INCLUIDOS DEL SUS-65-ES
- Modificar las dimensiones de la zona verde y aceras en los sectores colindantes, teniendo en cuenta que las urbanizaciones estan ejecutadas.

PUNTOS	X	Y	Z	P-14	140,62	22,01	82,39	P-29	204,53	-66,23	79,99
E	0,00	0,00	85,98	P-15	150,08	30,35	81,94	P-30	214,28	-116,18	79,00
P-1	0,50	-2,60	86,00	P-16	133,01	-28,52	82,65	P-31	234,15	24,72	76,17
P-2	4,88	-1,34	85,86	P-17	129,06	-35,44	82,56	P-32	250,16	-57,32	77,18
P-3	5,92	-99,12	87,16	P-18	134,19	-51,93	82,37	P-33	306,96	-94,19	72,12
P-4	18,66	-97,77	86,78	P-19	138,48	-54,51	82,33	P-34	297,94	-47,99	74,22
P-5	25,03	-131,16	86,41	P-20	155,95	-50,83	81,83	P-35	282,00	33,69	72,42
P-6	26,76	-140,20	86,31	P-21	154,64	-27,31	81,99	P-36	319,59	31,75	70,42
P-7	74,17	-123,37	85,26	P-22	150,48	-24,84	82,05	P-37	332,06	11,19	70,00
P-8	85,60	-109,77	84,71	P-23	150,44	-111,29	81,79	P-38	348,41	14,29	69,74
P-9	101,11	-119,11	84,15	P-24	151,86	-118,06	81,74	P-39	348,47	-72,92	68,77
P-10	63,81	-17,52	84,44	P-25	168,09	-108,50	81,41	P-40	364,85	-69,90	68,77
P-11	95,35	23,15	83,85	P-26	165,98	34,12	81,17				
P-12	108,31	23,96	83,85	P-27	190,86	3,82	79,41				
P-13	123,15	18,32	83,14	P-28	205,70	12,61	78,48				

P-16 PUNTO DE REPLANTEO
(100,30) RASANTE (COTA Z)

PTE 0.80%

C/ Murgis, 99 04700. El Ejido (Almería). Telf: 950 48 00 11 Fax: 950 48 38 44

Proyecto: **PLAN PARCIAL SUS-65-ES**

Promotor: PROMOSOL LA MEZQUITA, S.L. Y OTROS

Situación: SUS-65-ES, EL EJIDO, ALMERIA

Título: REPLANTEO DE VIARIO

Ref: U07/03

Dibuja: AP

Fecha: ABRIL 2013

Escala: 500

MODIFICADO REFUNDIDO 3

Arquitectos: Jose Jesus Martín Palmero Manuel Martos Herrero

DEPARTAMENTO DE ARQUITECTURA Y URBANISMO

MOD P-3