


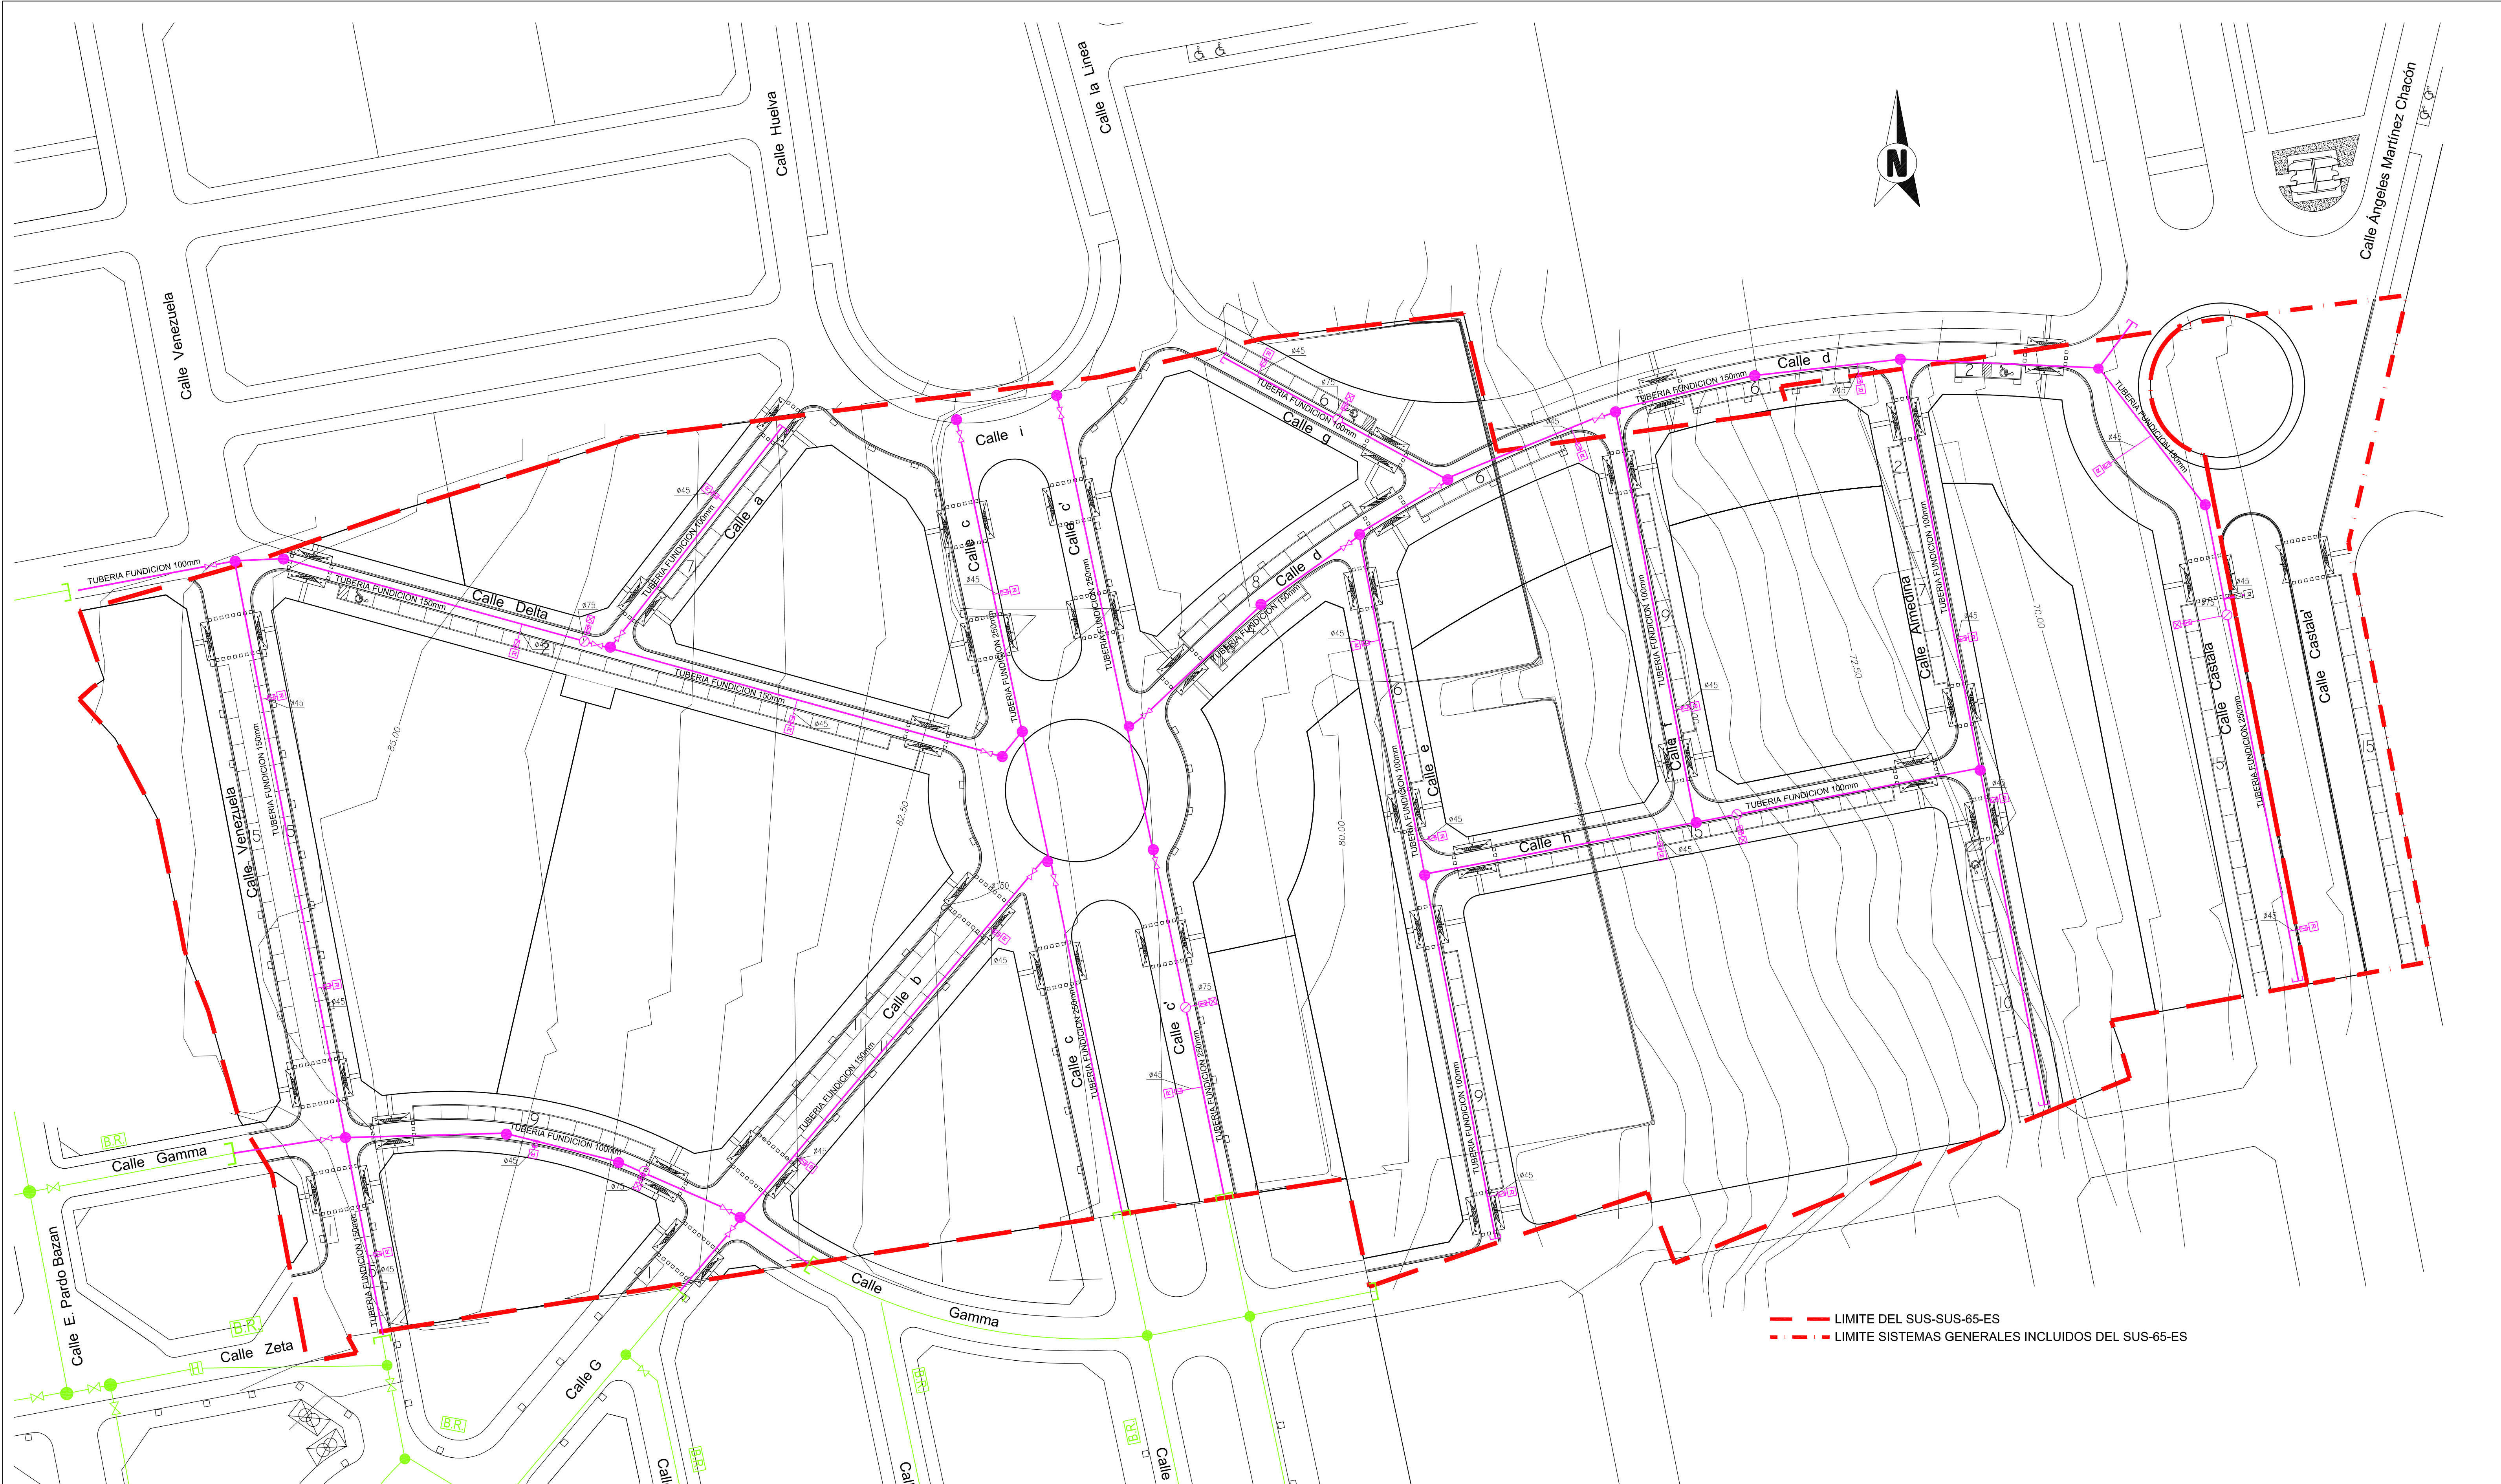

--- LIMITE DEL SUS-SUS-65-ES
-.- LIMITE SISTEMAS GENERALES INCLUIDOS DEL SUS-65-ES

- LEYENDA DE ABASTECIMIENTO
- CIRCUITO DE ABASTECIMIENTO EXISTENTE
 - POZO DE REGISTRO EXISTENTE
 - BOCA DE RIEGO
 - HIDRANTE
 - TAPON EXISTENTE
 - CIRCUITO DE ABASTECIMIENTO FUNDICION
 - CONEXION DE POLIETILENO RETICULADO
 - POZO DE REGISTRO
 - LLAVE DE PASO
 - HIDRANTE DE INCENDIOS (Ø75 HOMOLOGADO)
 - LLAVE DE PASO PARA HIDRANTE
 - POZO DE REGISTRO PARA EL HIDRANTE
 - BOCA DE RIEGO Ø45mm CON LLAVE DE PASO
 - TAPON

C/ Murgis, 99 04700. El Ejido (Almería). Tel: 950 48 00 11 Fax: 950 48 38 44

Proyecto: **PLAN PARCIAL SUS-65-ES**

Promotor: PROMOSOL LA MEZQUITA, S.L. Y OTROS

Situación: SUS-65-ES, EL EJIDO, ALMERIA

Título: RED DE ABASTECIMIENTO.

Ref: U07/03

Dibujó: AP

Fecha: ENERO 2013

Escala: 500

MODIFICADO REFUNDIDO 3

Arquitectos: Jose Jesús Martín Palmero Manuel Martos Herrero

DEPARTAMENTO DE ARQUITECTURA Y URBANISMO

MOD P-8