


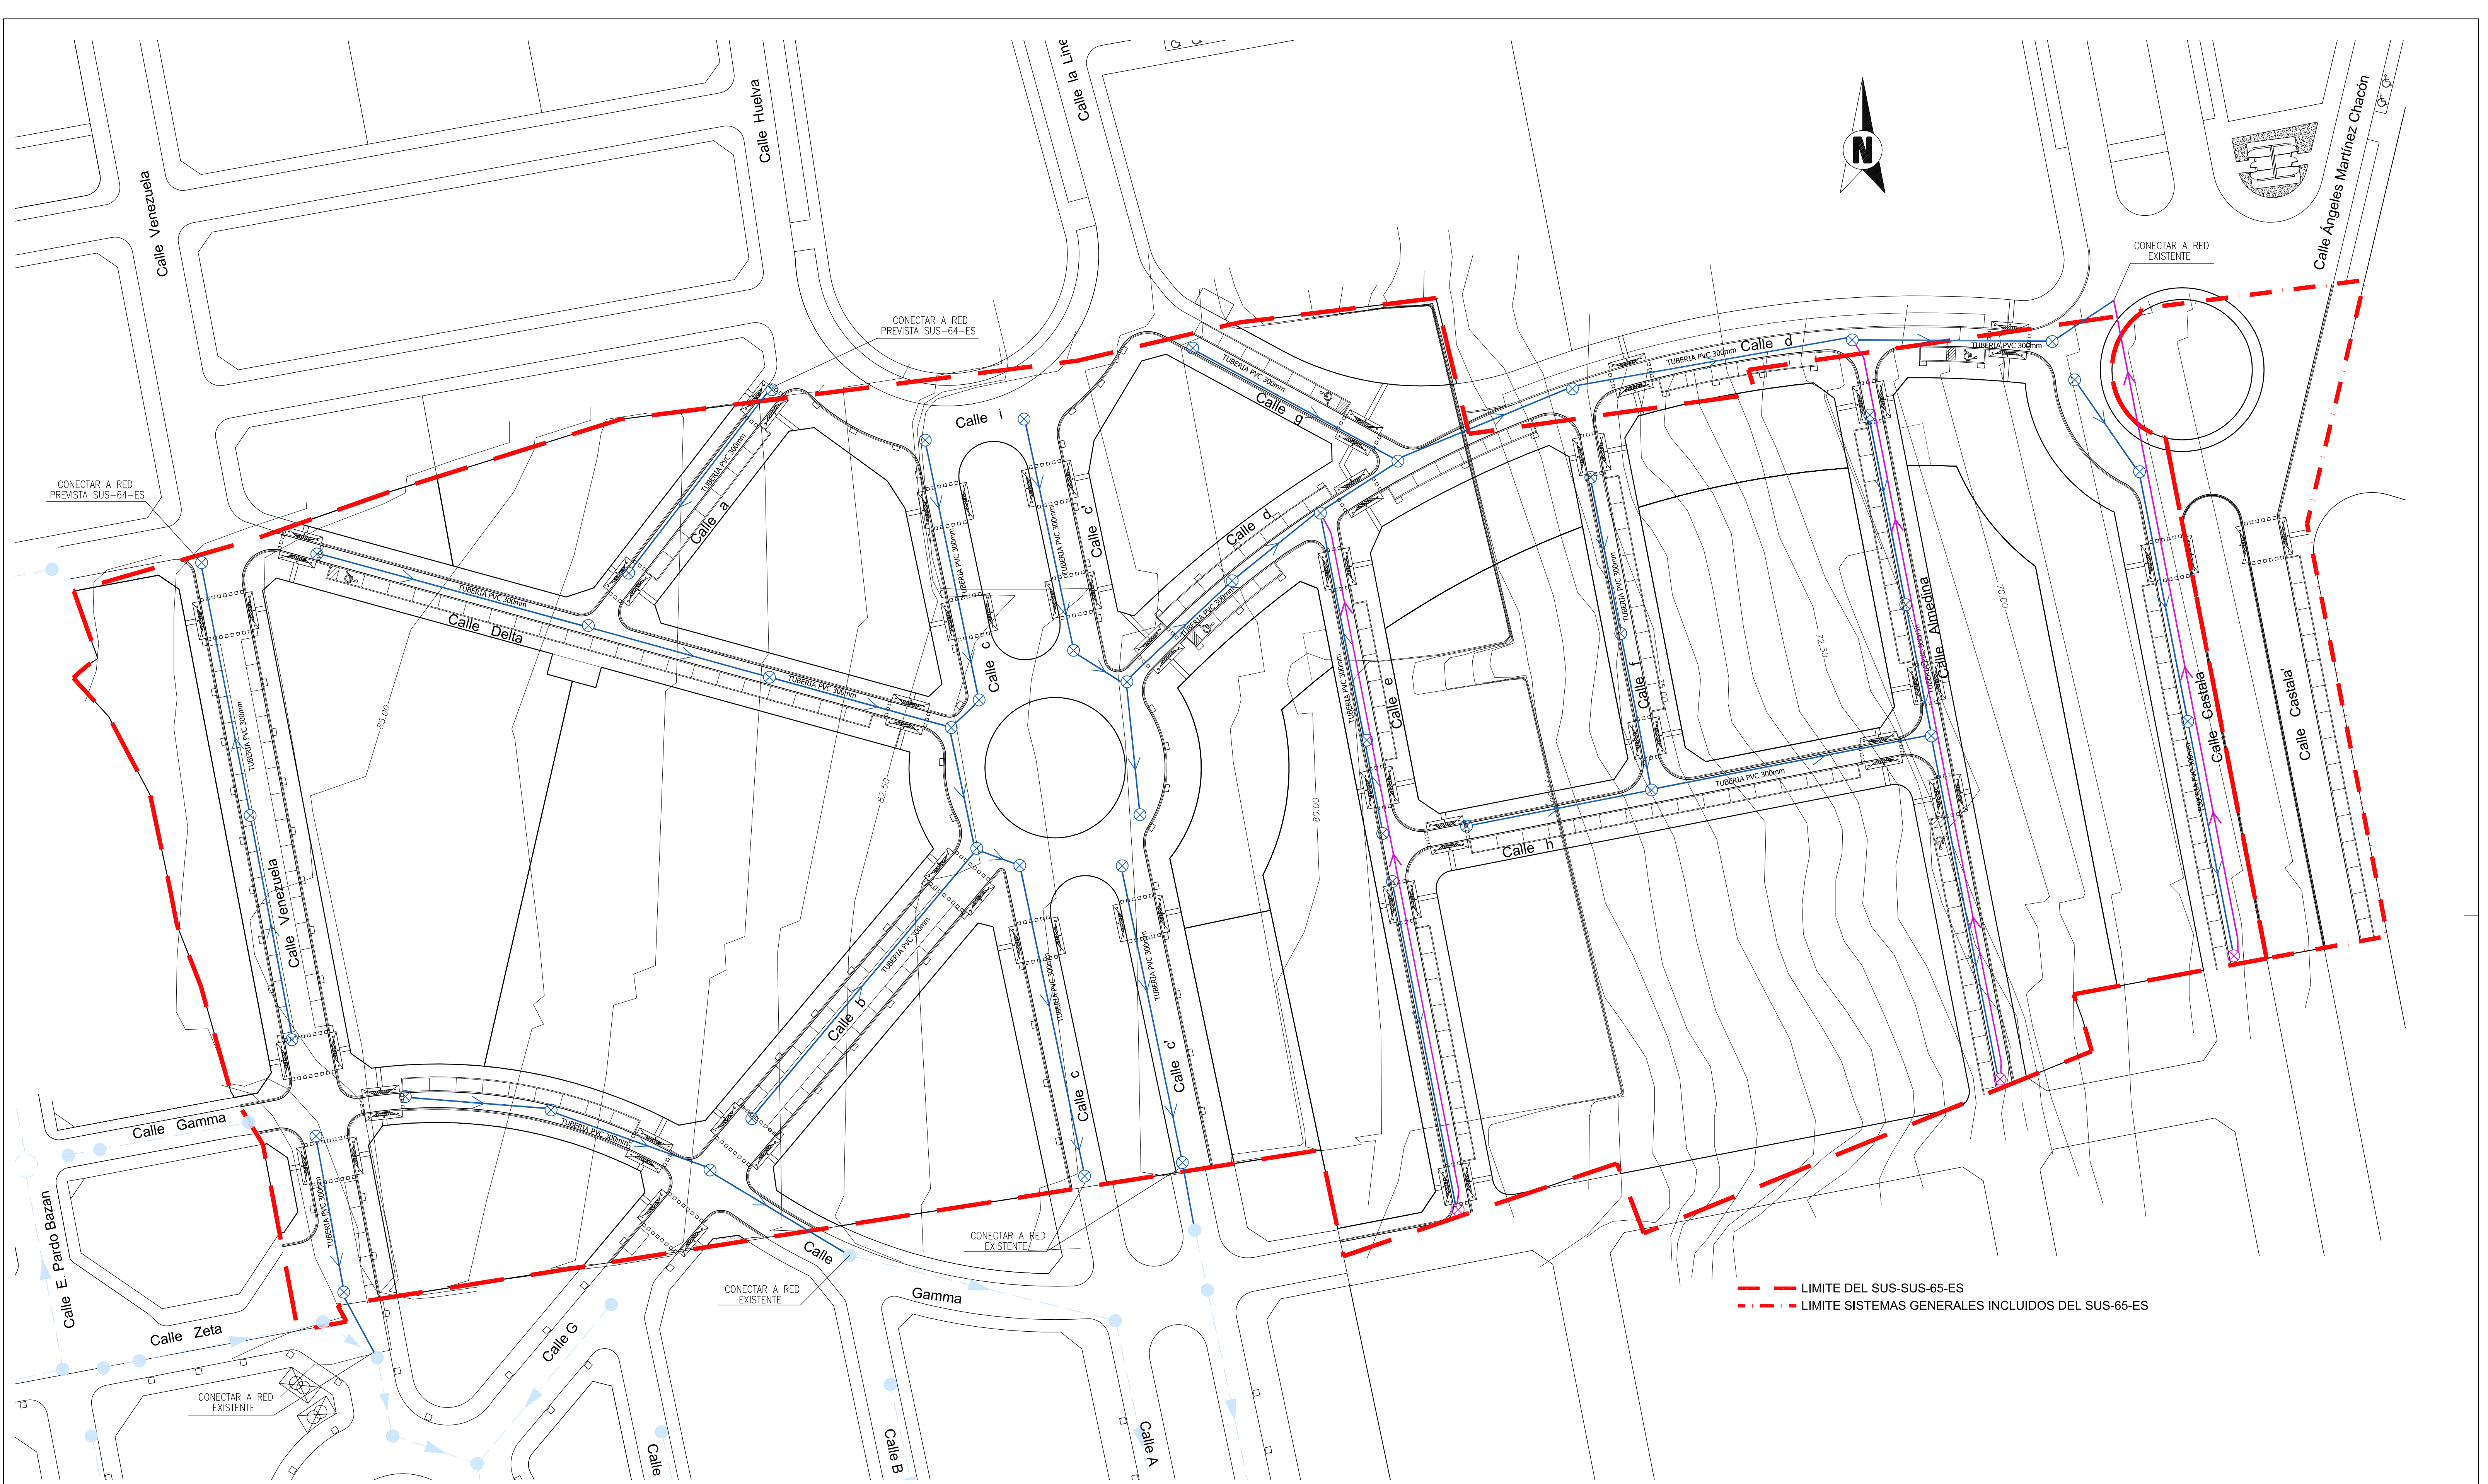

--- LIMITE DEL SUS-SUS-65-ES
- - - LIMITE SISTEMAS GENERALES INCLUIDOS DEL SUS-65-ES

LEYENDA DE SANEAMIENTO

CIRCUITO DE SANEAMIENTO EXISTENTE

POZO DE REGISTRO EXISTENTE

CIRCUITO DE SANEAMIENTO PVC LISO COLOR TEJA CON JUNTA ELASTICA BILABIADA

POZO DE REGISTRO

POZO DE REGISTRO CON BOMBA DE IMPULSION

CANALIZACION DE IMPULSION Ø300 mm

C/ Murgis, 99 04700. El Ejido (Almería). Telf: 950 48 00 11 Fax: 950 48 38 44

Proyecto: **PLAN PARCIAL SUS-65-ES**

Promotor: PROMOSOL LA MEZQUITA, S.L. Y OTROS

Situación: **SUS-65-ES, EL EJIDO, ALMERIA**

Título: **RED DE SANEAMIENTO.**

Ref: U07/03

Dibuja: AP

Fecha: ENERO 2013

Escala: 500

MODIFICADO REFUNDIDO 3

Arquitectos: Jose Jesús Martín Palmero Manuel Martos Herrero

DEPARTAMENTO DE ARQUITECTURA Y URBANISMO