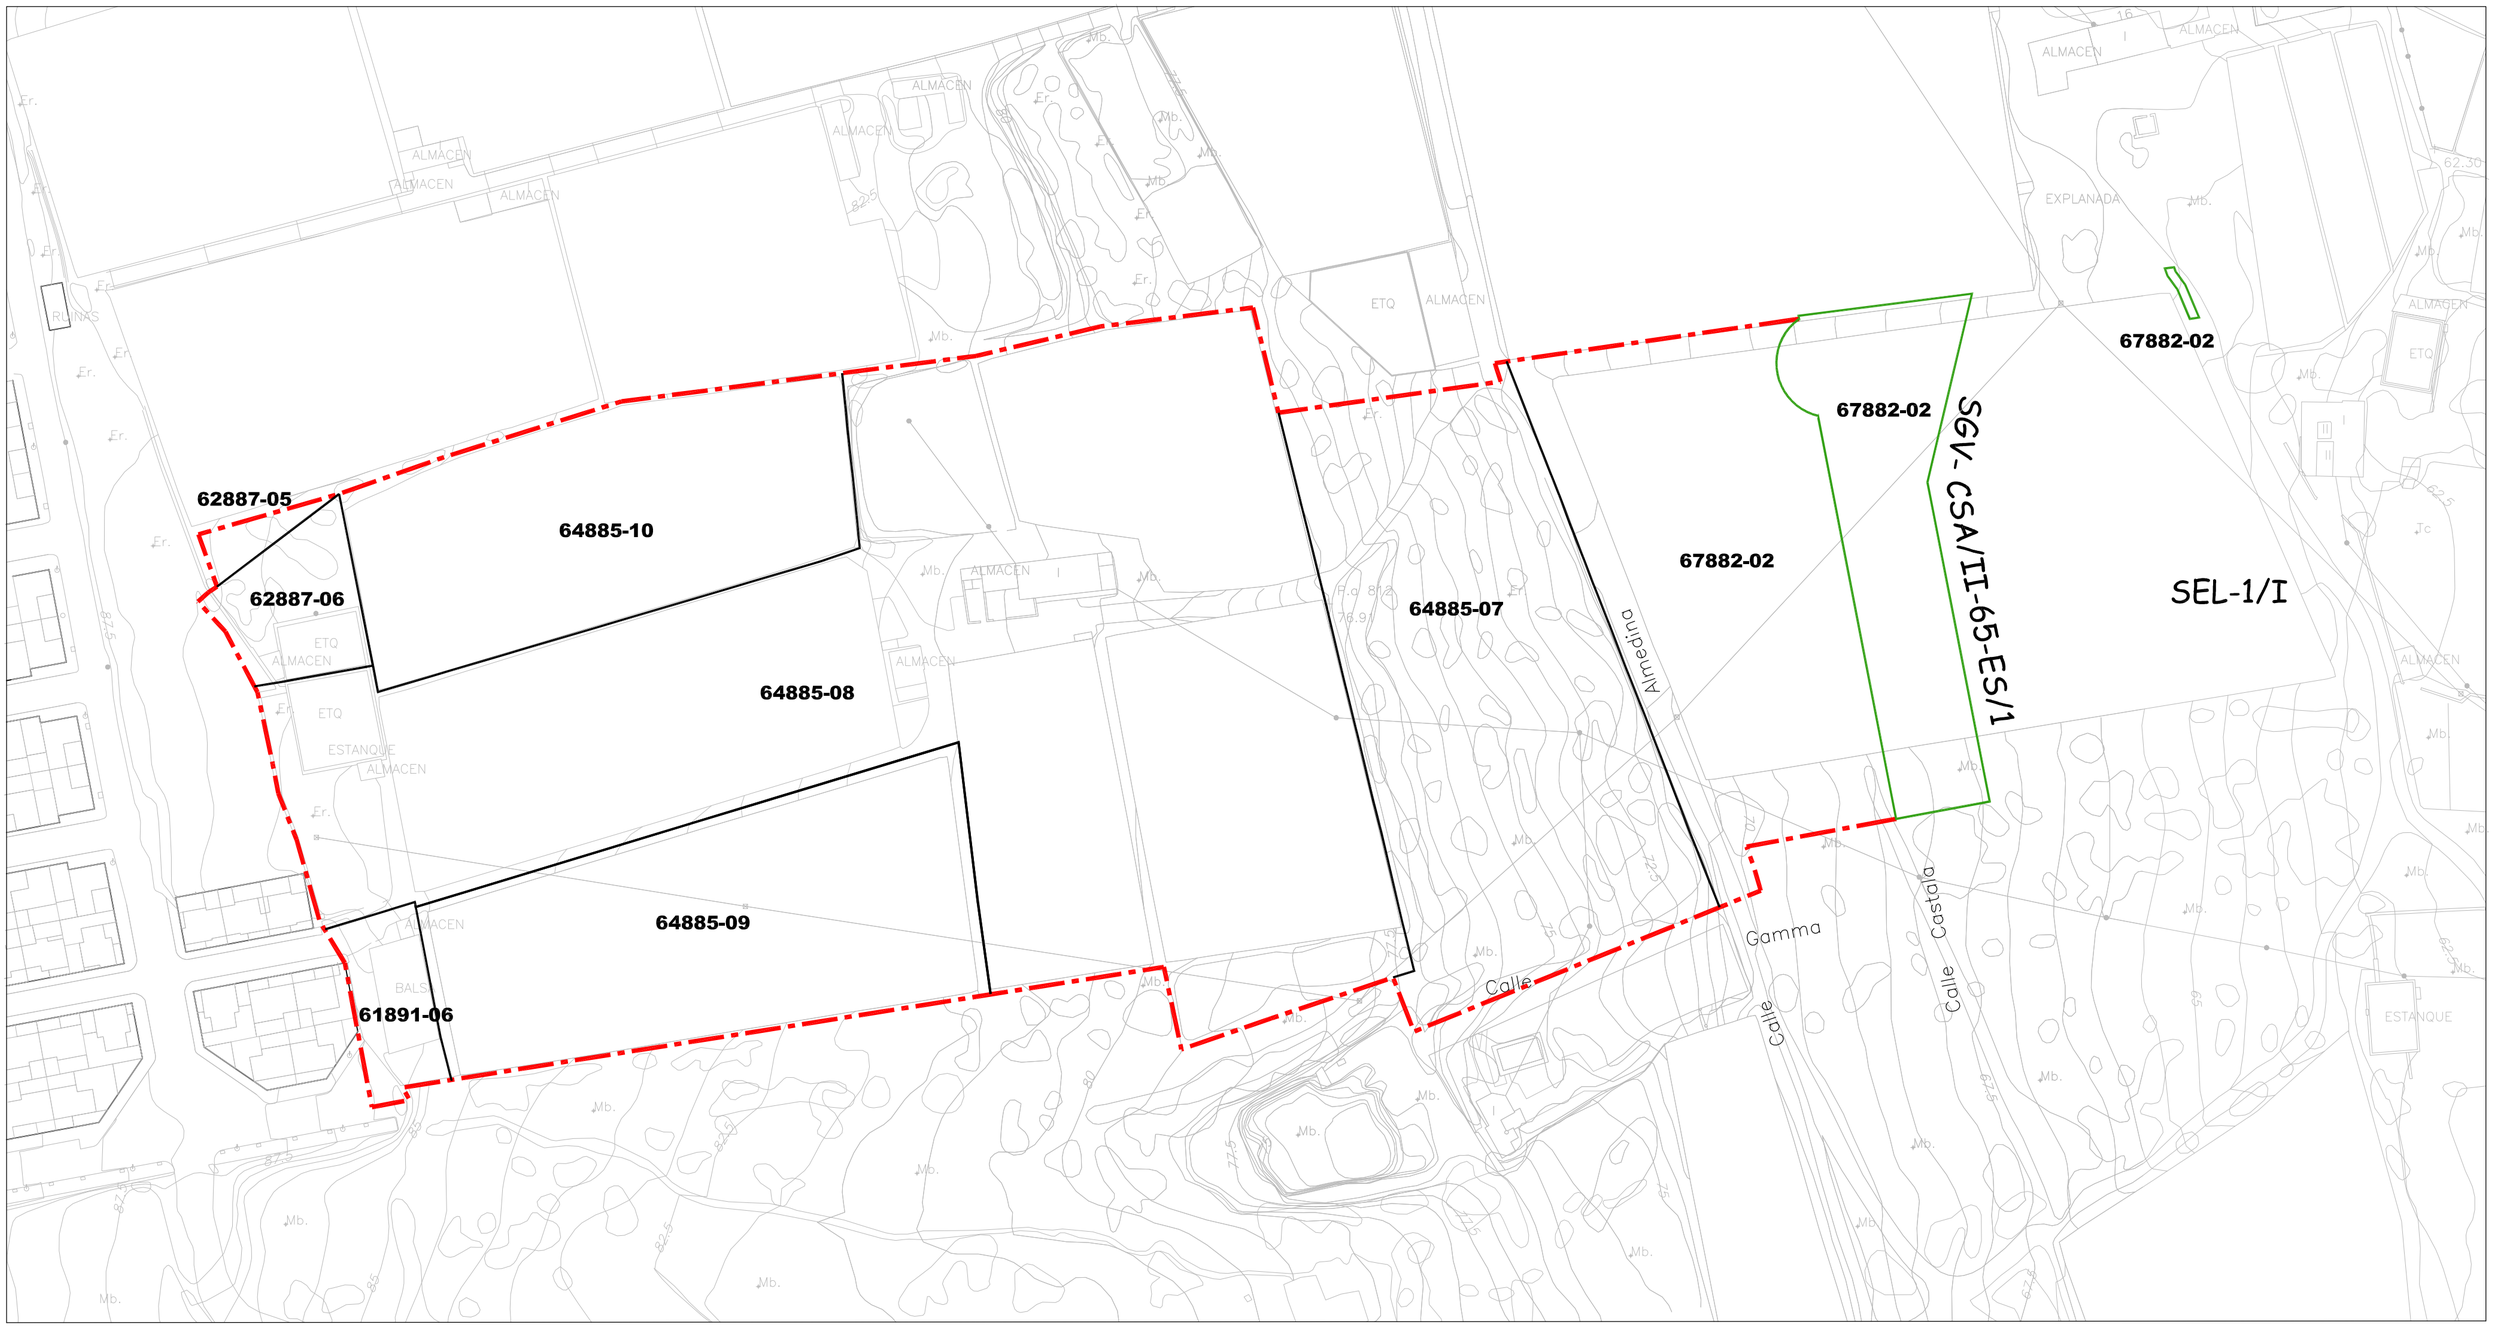

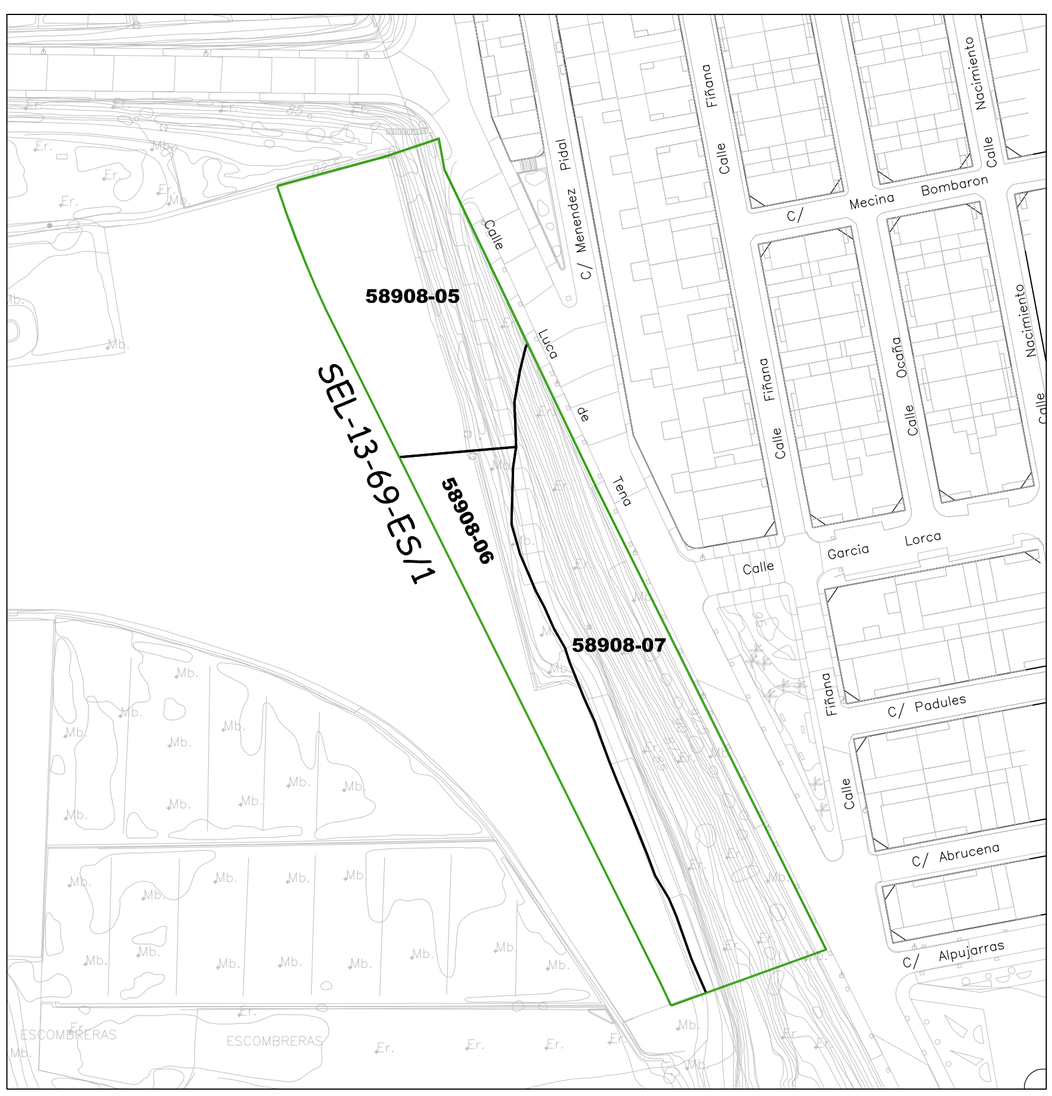

LIMITE DEL SUS-65-ES
LIMITE SISTEMAS GENERALES
DELIMITACION DE LAS FINCAS CATASTRALES
(LA FINCA CATASTRAL 58908-07 ESTA A NOMBRE DE ANGELES CRIADO GOMEZ)

C/ Murgis, 99 04700. El Ejido (Almeria). Telf: 950 48 00 11 Fax: 950 48 38 44

Proyecto: **PLAN PARCIAL SUS-65-ES**

Promotor: PROMOSOL LA MEZQUITA, S.L. Y OTROS

Situación: SUS-65-ES, EL EJIDO, ALMERIA

Título: PLANO CATASTRAL

MODIFICADO REFUNDIDO 3

MOD I-3

Ref: U07/03

Dibuja: AP

Fecha: ABRIL 2011

Escala: 1.000

Arquitectos: Jose Jesús Martín Palmero Manuel Martos Herrero

DEPARTAMENTO DE ARQUITECTURA Y URBANISMO