
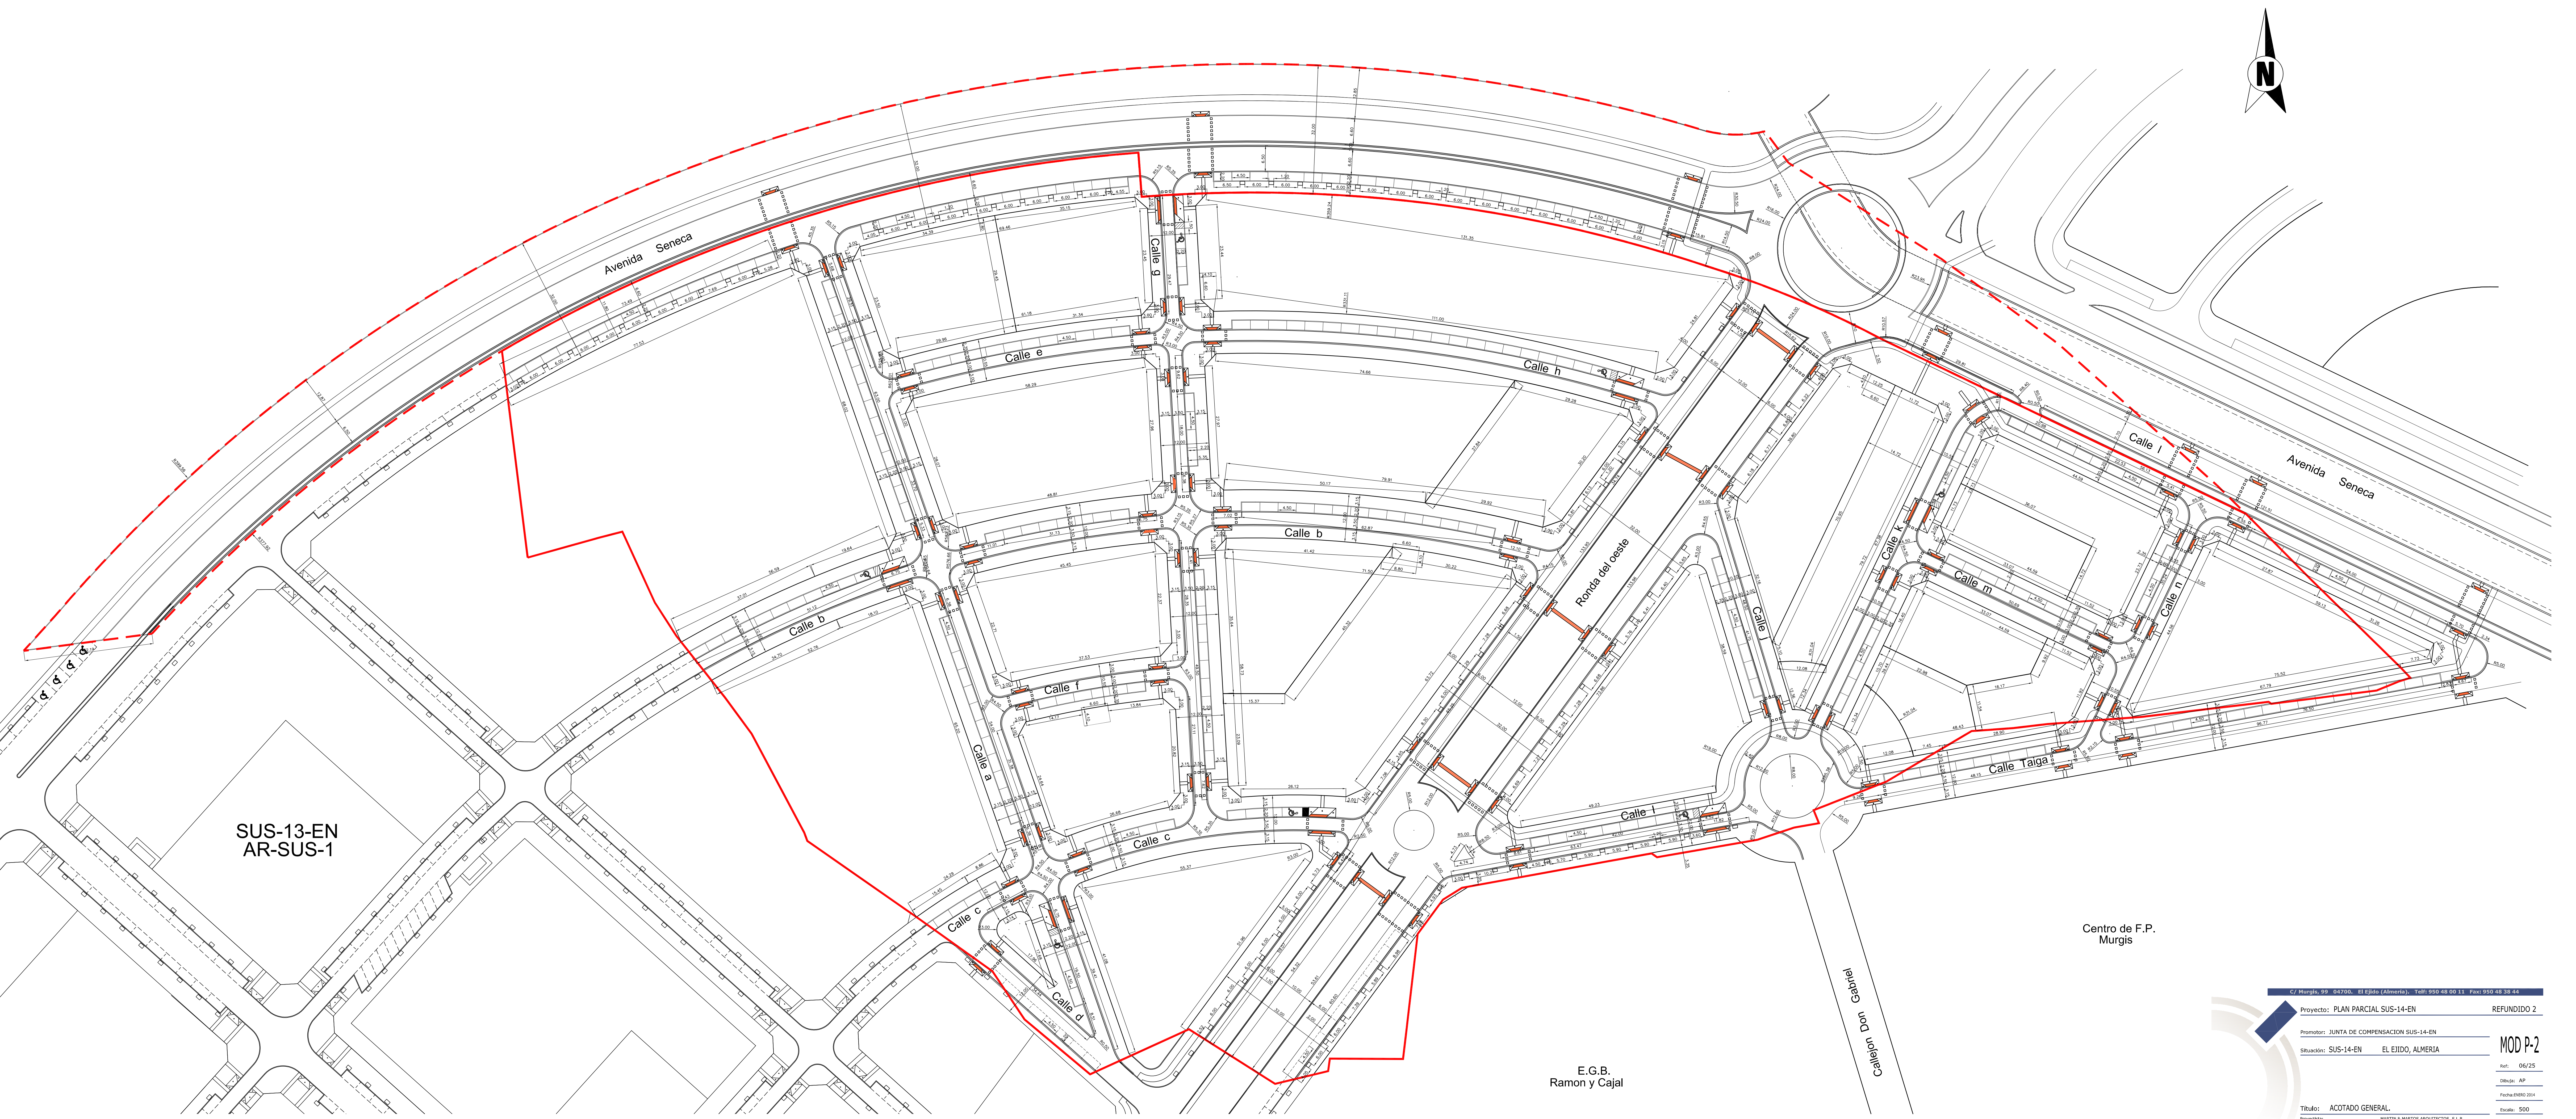


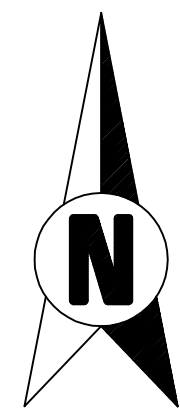

C/ Murgis, 99 04700, El Ejido (Almería). Telf: 950 48 00 11 Fax: 950 48 38 44

Proyecto: PLAN PARCIAL SUS-14-EN REFUNDIDO 2

Promotor: JUNTA DE COMPENSACION SUS-14-EN

Situación: SUS-14-EN EL EJIDO, ALMERIA

Título: ACOTADO GENERAL

Proyectista: MARTIN & MARTOS ARQUITECTOS, S.L.P.

Autores de proyecto: José Jesús Martín Palmero Manuel Martín Romero

DEPARTAMENTO DE ARQUITECTURA Y URBANISMO.

MOD P-2

Ref: 06/25

Dibujó: AP

Ficha: ENEO 2004

Escala: 500