


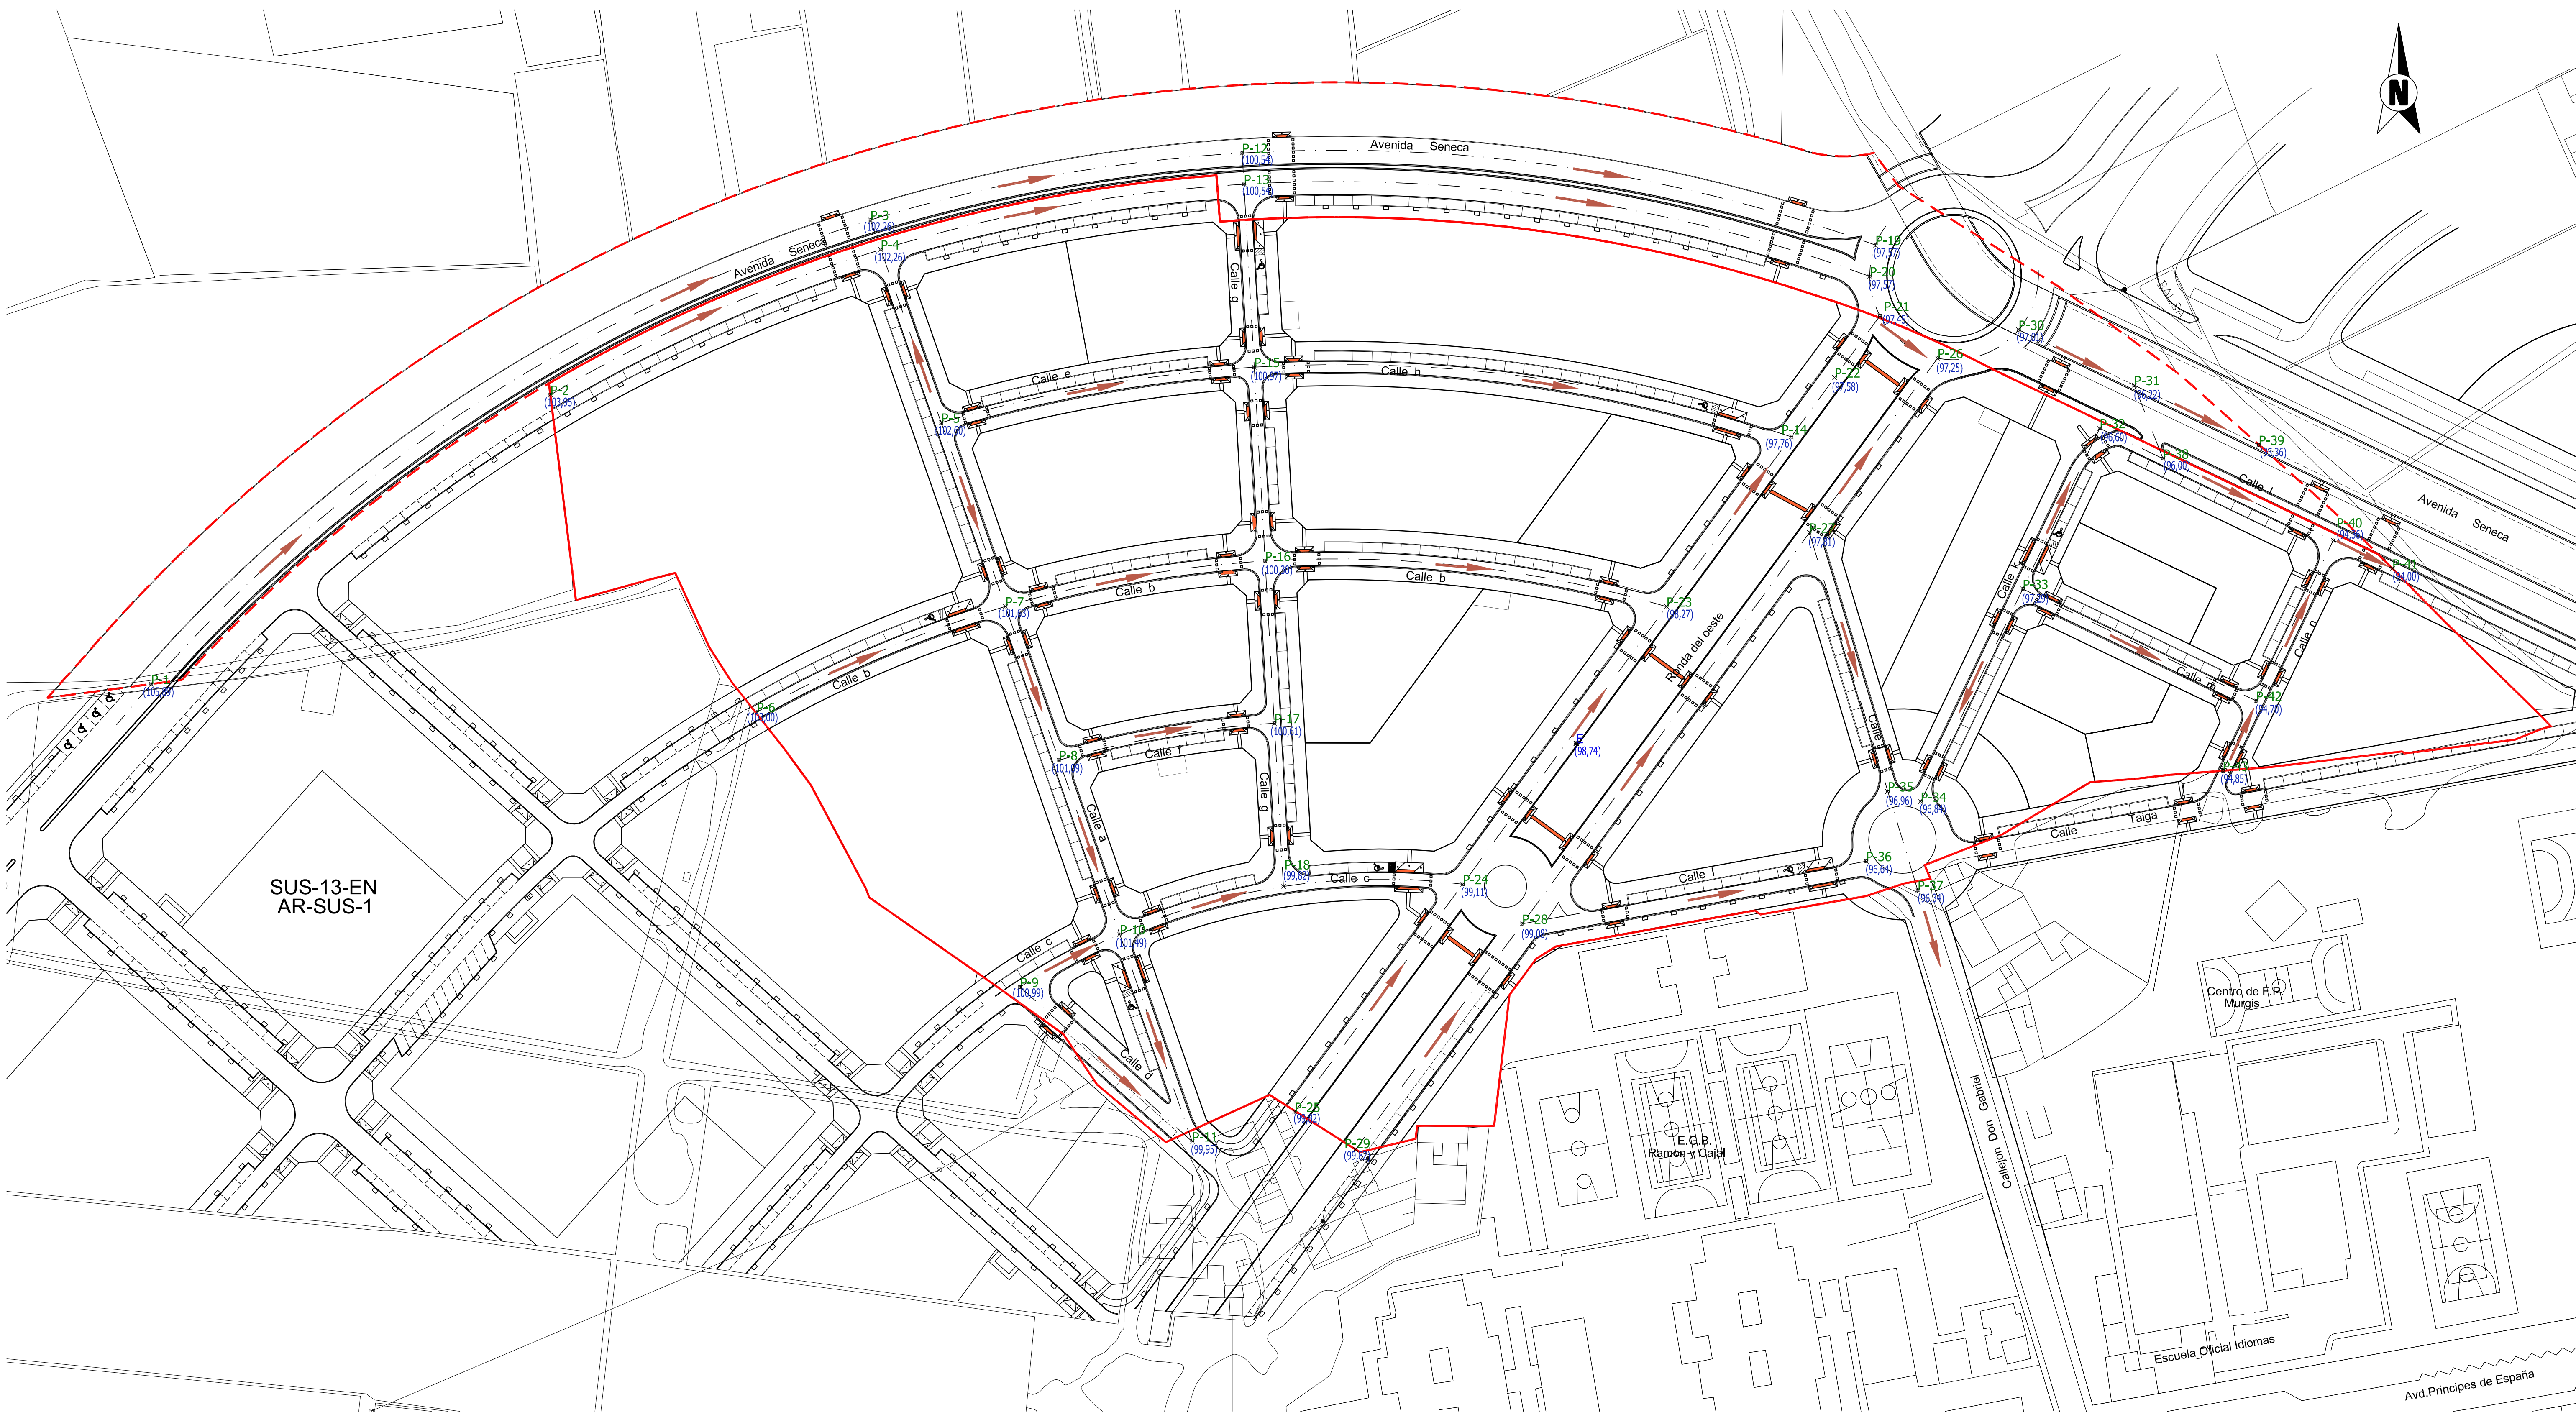

PUNTOS	X	Y	Z
E	0,00	0,00	98,74
P-1	-337,96	14,03	105,89
P-2	-243,27	82,65	103,95
P-3	-167,36	124,11	102,26
P-4	-164,91	117,09	102,26
P-5	-150,58	76,04	102,60
P-6	-194,34	7,41	103,00
P-7	-135,37	32,45	101,63
P-8	-122,65	-3,98	101,09
P-9	-131,90	-57,80	100,99
P-10	-108,23	-45,31	100,49
P-11	-91,08	-94,44	99,95
P-12	-79,20	140,01	100,54
P-13	-78,78	132,59	100,54
P-14	51,01	72,68	97,76
P-15	-76,34	89,21	100,97

P-16	-73,76	43,23	100,30
P-17	-71,60	4,77	100,61
P-18	-69,42	-33,96	99,82
P-19	70,98	118,17	97,57
P-20	69,63	110,74	97,57
P-21	72,06	101,40	97,45
P-22	61,30	86,74	97,58
P-23	21,44	32,43	98,27
P-24	-26,88	-33,42	99,11
P-25	-66,76	-87,42	99,82
P-26	85,73	91,33	97,25
P-27	55,32	49,94	97,81
P-28	-12,80	-42,81	99,08
P-29	-52,32	-96,34	99,82
P-30	104,93	98,07	97,01
P-31	132,34	84,91	96,22
P-32	124,18	74,70	96,60

P-33	105,91	36,61	97,29
P-34	81,72	-13,86	96,84
P-35	73,92	-11,44	96,96
P-36	68,78	-27,98	96,64
P-37	81,00	-34,82	96,34
P-38	139,18	67,50	96,00
P-39	161,88	70,77	95,36
P-40	179,56	48,15	94,36
P-41	193,57	41,44	94,00
P-42	161,29	10,05	94,70
P-43	153,34	-6,53	94,85

P-16 PUNTO DE REPLANTEO
(100,30) RASANTE (COTA Z)
SENTIDO DE EVACUACION SEGUN LAS RASANTES

C/ Murgis, 99 04700. El Ejido (Almería). Telf: 950 48 00 11 Fax: 950 48 38 44

Proyecto: PLAN PARCIAL SUS-14-EN REFUNDIDO 2

Promotor: JUNTA DE COMPENSACION SUS-14-EN

Situación: SUS-14-EN EL EJIDO, ALMERIA

Título: REPLANTEO DE VIARIO.

Proyectista: MARTIN & MARTOS ARQUITECTOS, S.L.P

Autores de proyecto: Jose Jesús Martín Palmero Manuel Martos Herrera
DEPARTAMENTO DE ARQUITECTURA Y URBANISMO.

Ref: 06/25

Dibuja: AP

Fecha: MAYO 2013

Escala: 750

MOD P-3