


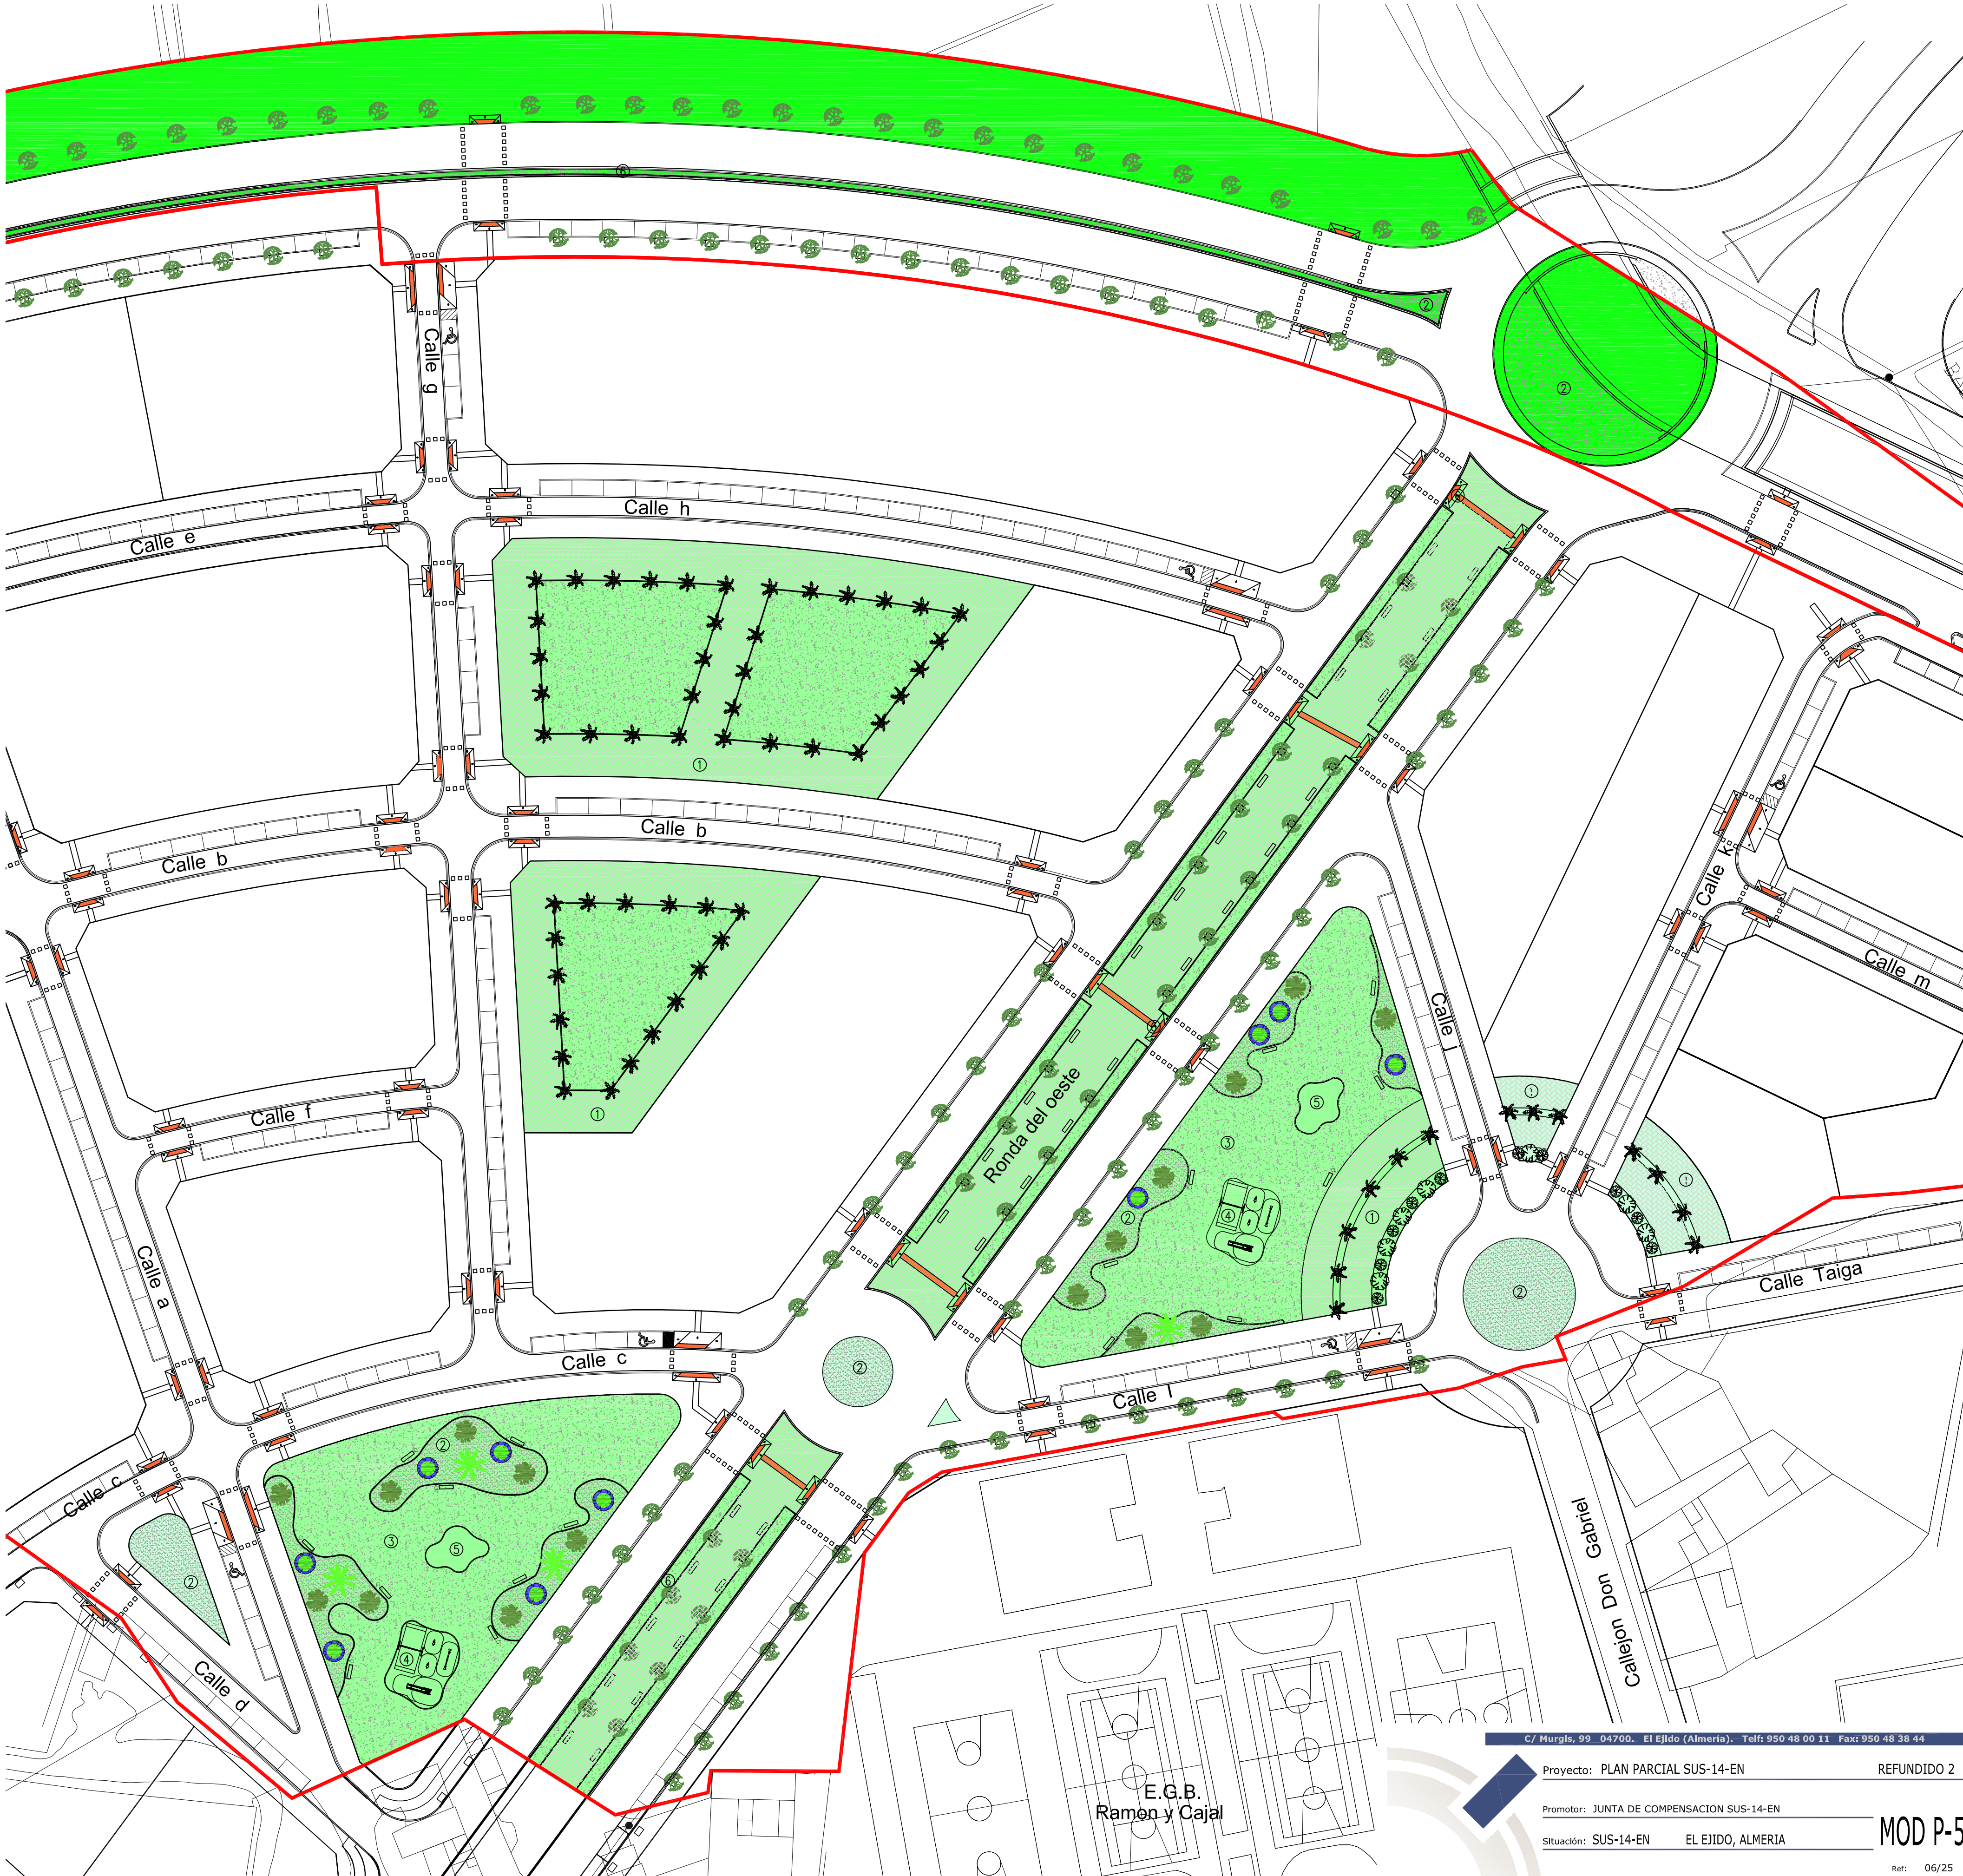

Leyenda			
1	ADOQUIN DE 40x20x8 cm	ALAMOS	BANCO
2	CÉSPED	SAUCES	PAPELERA
3	ALBERO COMPACTADO (e=15 cm)	FICUS	JUEGOS
4	PAVIMENTO ANTICAIADA (100x100 cm)	PALMERA	BALANZÓN DE JARDERA
5	ARENERO	PLUMERIA ALBA	FIGURAS BALANZONES PEQUEÑOS
6	PARTERRE CON VEGETACION BAJA	OLEA EUROPAEA	TOROGÁN SÚPER
			TOROGÁN MINI
			COLUMPIO

C/ Murgls, 99 04700. El Ejido (Almería). Telf: 950 48 00 11 Fax: 950 48 38 44

Proyecto: PLAN PARCIAL SUS-14-EN REFUNDIDO 2

Promotor: JUNTA DE COMPENSACION SUS-14-EN

Situación: SUS-14-EN EL EJIDO, ALMERIA

Título: ORDENACION DE ZONA VERDE.

Proyectista: MARTIN & MARTOS ARQUITECTOS, S.L.P

Ref: 06/25

Dibuja: AP

Fecha: MAYO 2013

Escala: 500

MOD P-5