


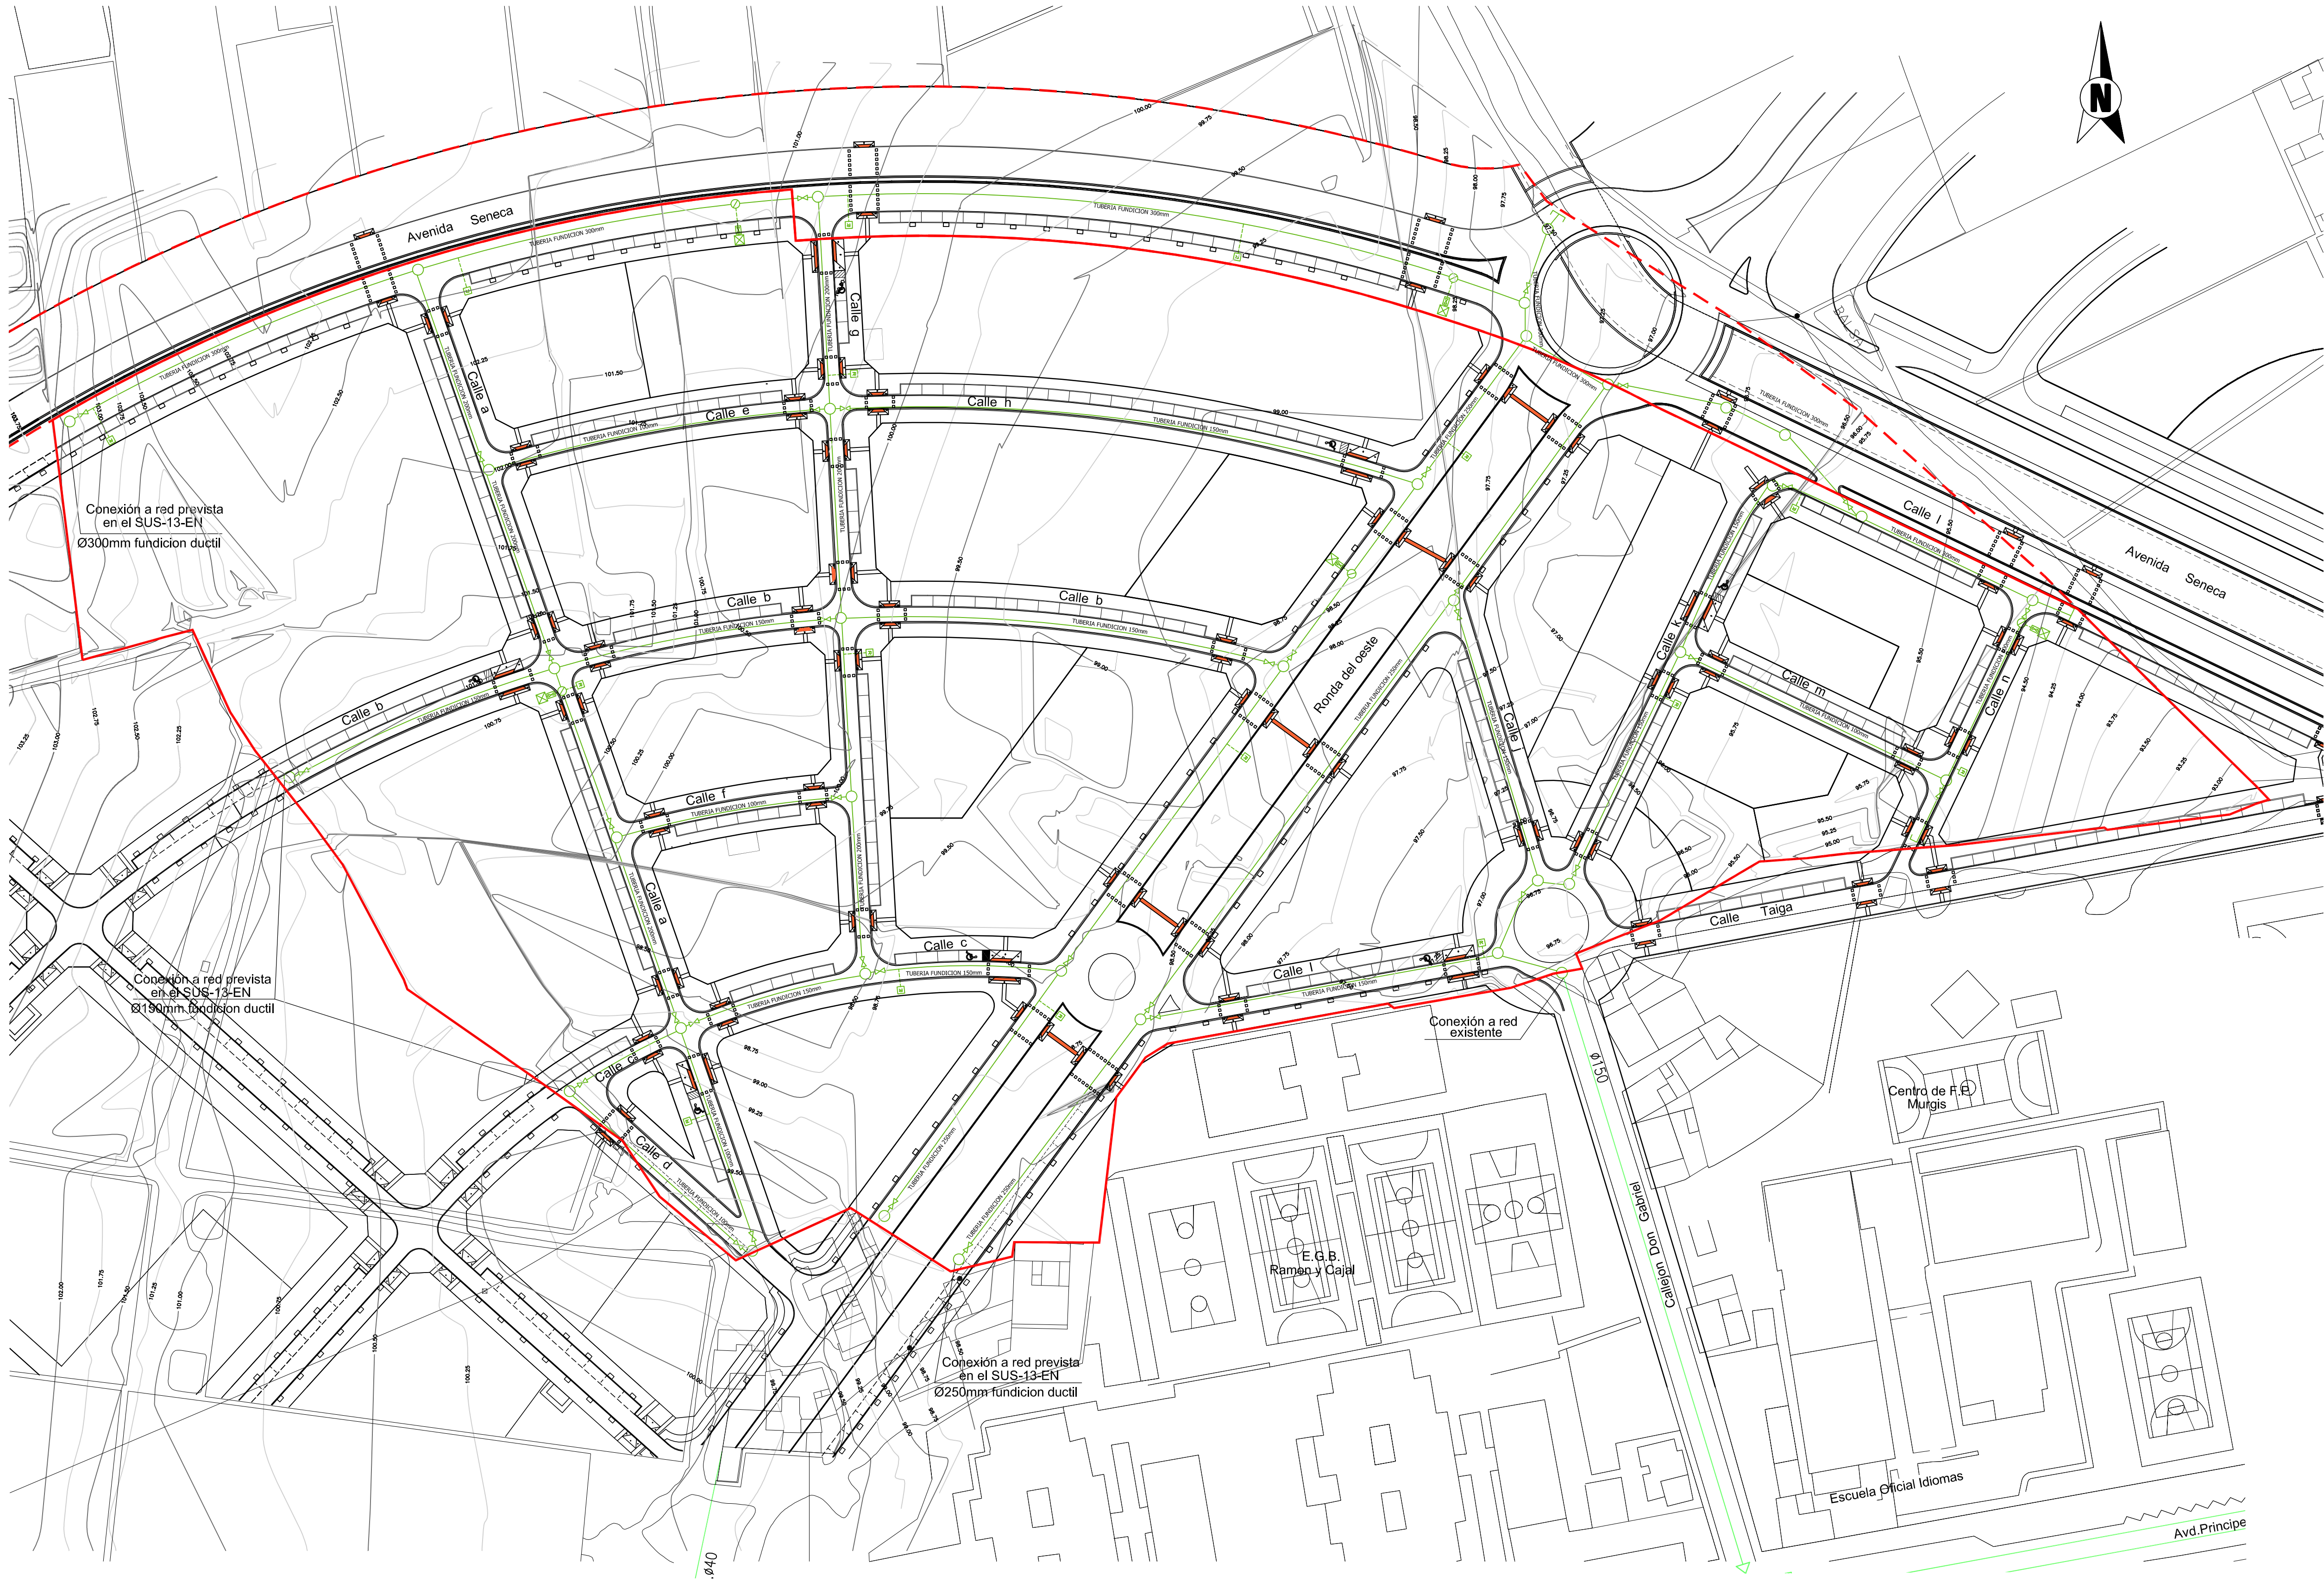

— LIMITE DEL SUS-14-EN
- - - LIMITE DE LOS SISTEMAS GENERALES DEL SUS-14-EN

LEYENDA DE ABASTECIMIENTO	
—	CIRCUITO DE ABASTECIMIENTO EXISTENTE
—	CIRCUITO DE ABASTECIMIENTO FUNDICION
- - -	CONEXION DE POLIETILENO RETICULADO
○	POZO DE REGISTRO
⌘	LLAVE DE PASO
⊠	BOCA DE RIEGO EXISTENTE
⊠	HIDRANTE DE INCENDIOS (175 HOMOLOGADO)
⊠	LLAVE DE PASO PARA HIDRANTE
○	POZO DE REGISTRO PARA EL HIDRANTE
⊠	BOCA DE RIEGO 145mm CON LLAVE DE PASO
⌘	TAPON

C/ Murgis, 99. 04700. El Ejido (Almería). Telf: 950 48 00 11 Fax: 950 48 38 44

Proyecto: PLAN PARCIAL SUS-14-EN

REFUNDIDO 2

Promotor: JUNTA DE COMPENSACION SUS-14-EN

Situación: SUS-14-EN EL EJIDO, ALMERIA

MOD P-8

Ref: 06/25

Dibuja: AP

Fecha: MAYO 2013

Escala: 750

Título: RED DE ABASTECIMIENTO.

Proyectista: MARTIN & MARTOS ARQUITECTOS, S.L.P.

Autores de proyecto: Jose Jesús Martín Palmero Manuel Martos Herrero

DEPARTAMENTO DE ARQUITECTURA Y URBANISMO.