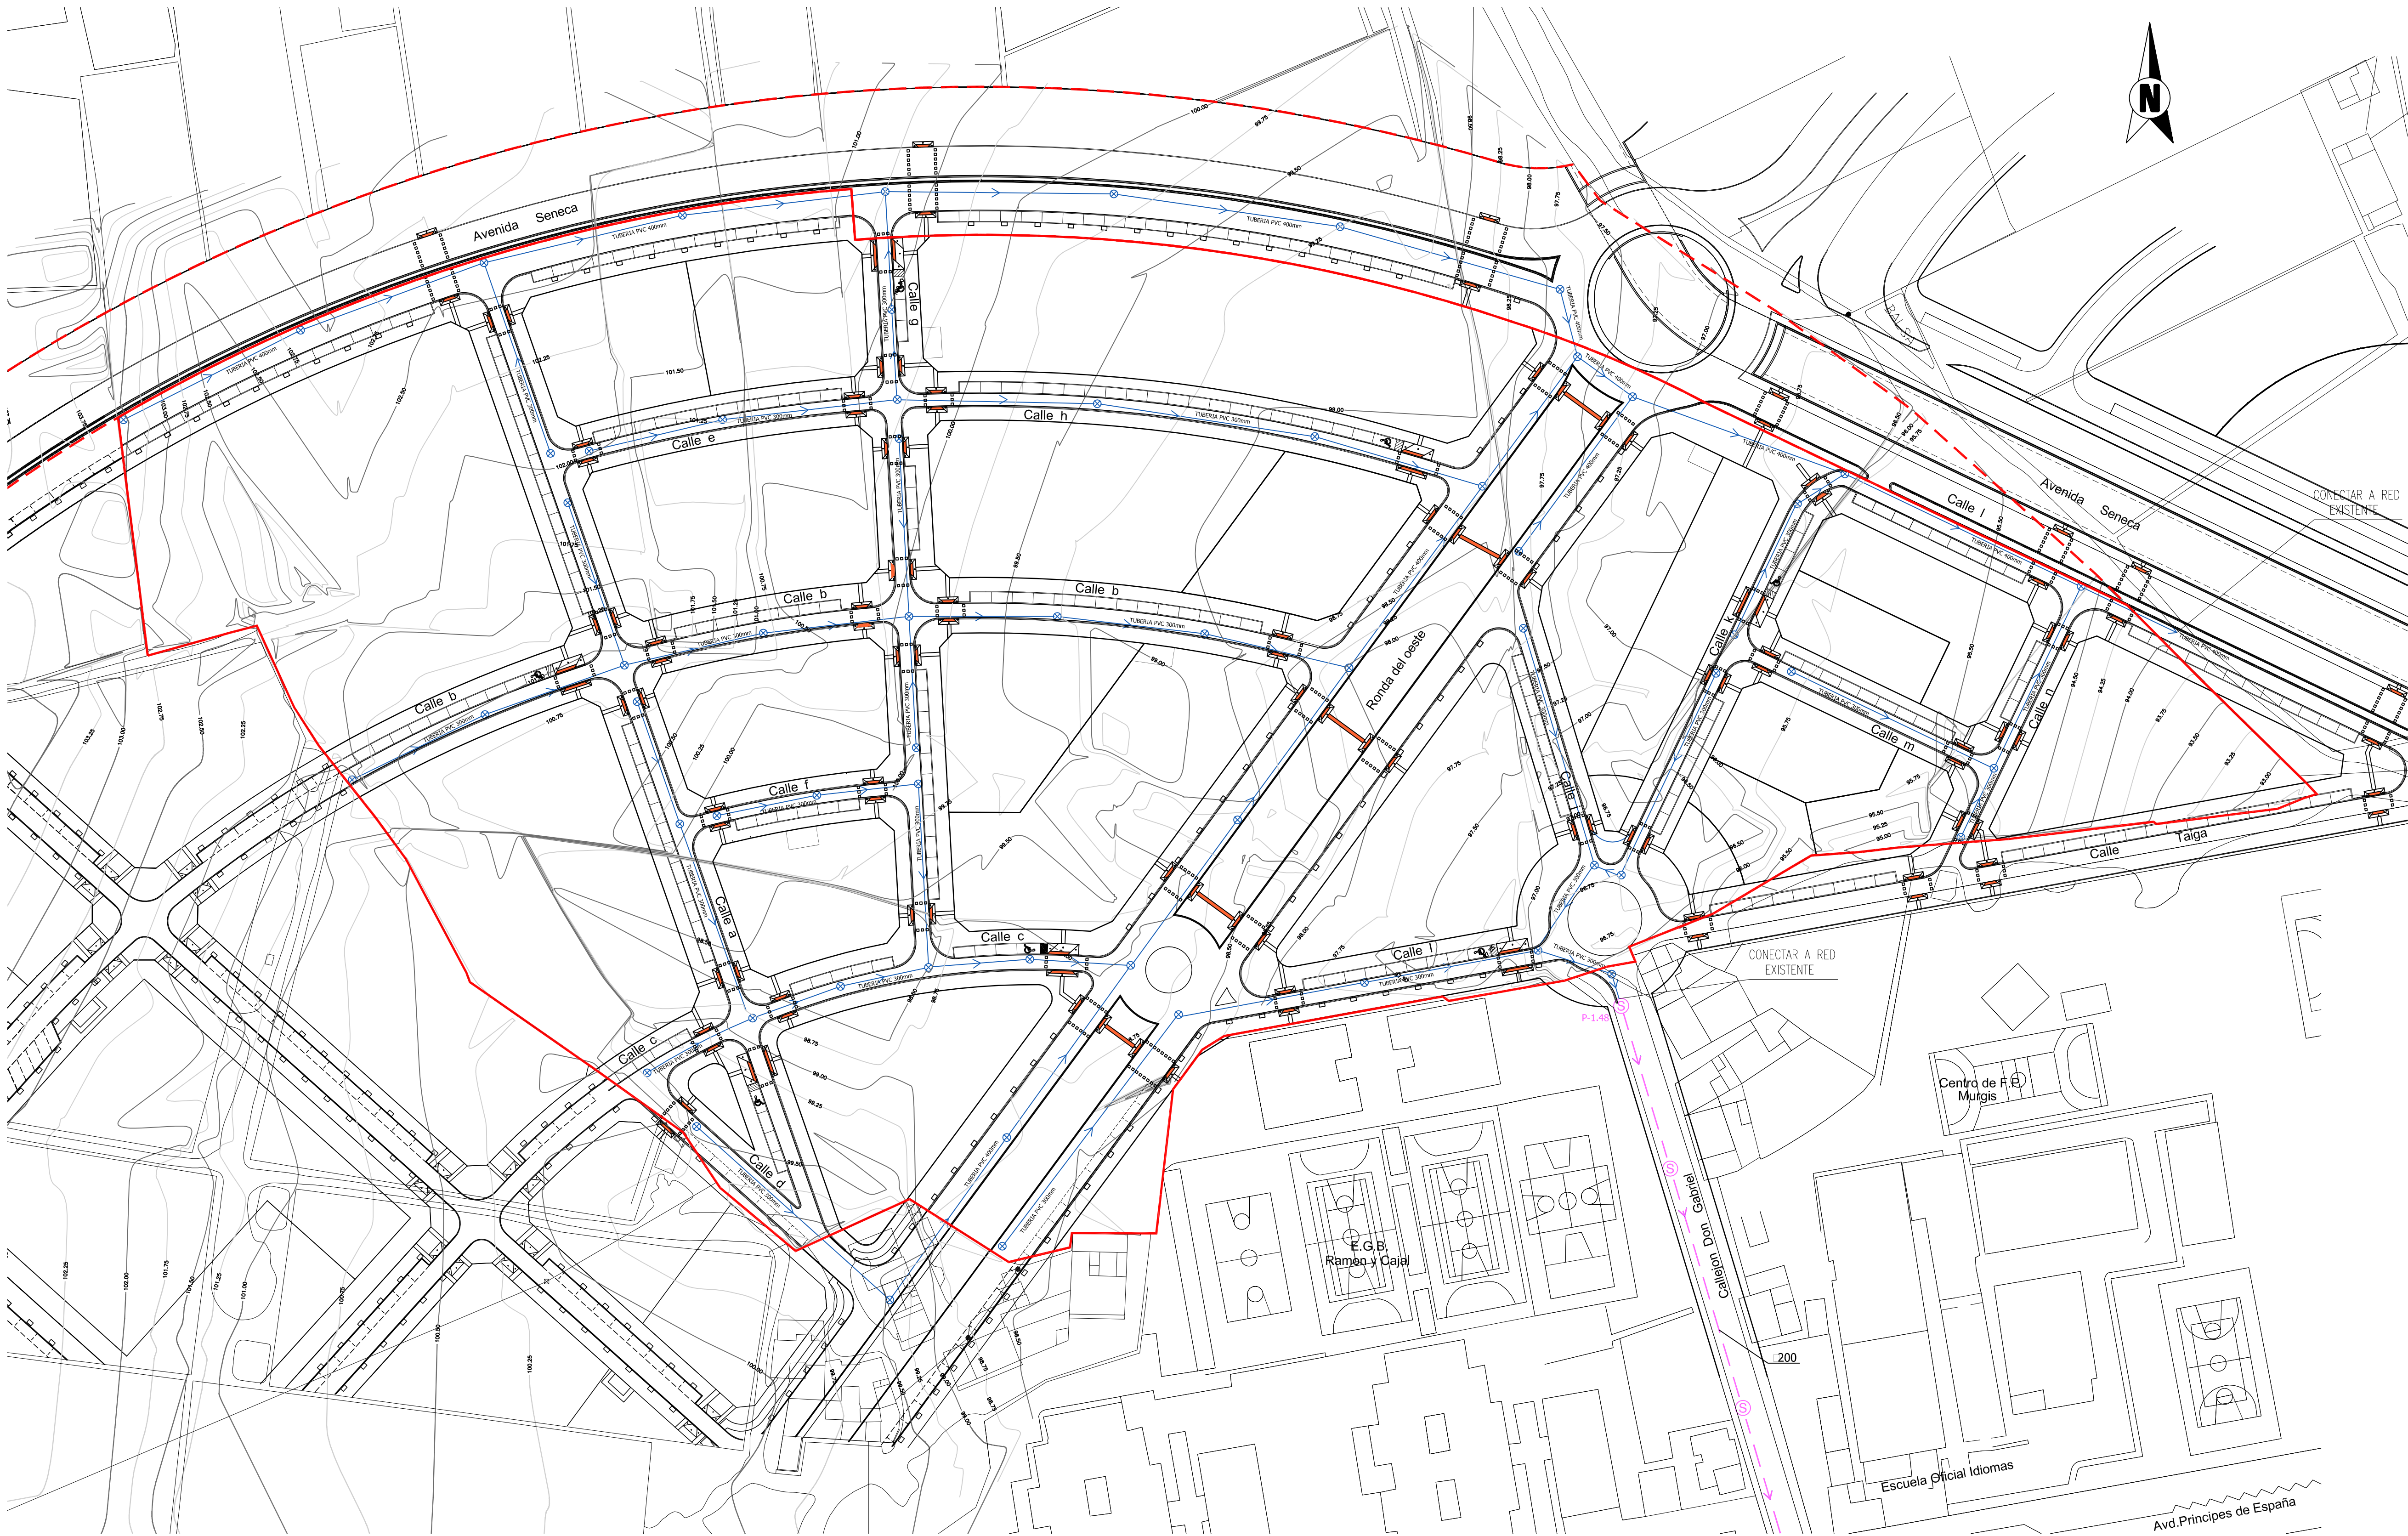


— LIMITE DEL SUS-14-EN
- - - LIMITE DE LOS SISTEMAS GENERALES DEL SUS-14-EN

LEYENDA DE SANEAMIENTO	
	CIRCUITO DE SANEAMIENTO EXISTENTE DE HORMIGON Ø200
	POZO DE REGISTRO EXISTENTE
	CIRCUITO DE SANEAMIENTO PVC LISO COLOR TEJA CON JUNTA ELASTICA BILABIADA
	POZO DE REGISTRO

C/ Murgis, 99 04700. El Ejido (Almería). Telf: 950 48 00 11 Fax: 950 48 38 44

Proyecto: PLAN PARCIAL SUS-14-EN

REFUNDIDO 2

Promotor: JUNTA DE COMPENSACION SUS-14-EN

Situación: SUS-14-EN EL EJIDO, ALMERIA

MOD P-9

Ref: 06/25

Dibuja: AP

Fecha: MAYO 2013

Escala: 750

Título: RED DE SANEAMIENTO.

Proyectista: MARTIN & MARTOS ARQUITECTOS, S.L.P

Autores de proyecto: José Jesús Martín Palmero Manuel Martos Herrero

DEPARTAMENTO DE ARQUITECTURA Y URBANISMO.