


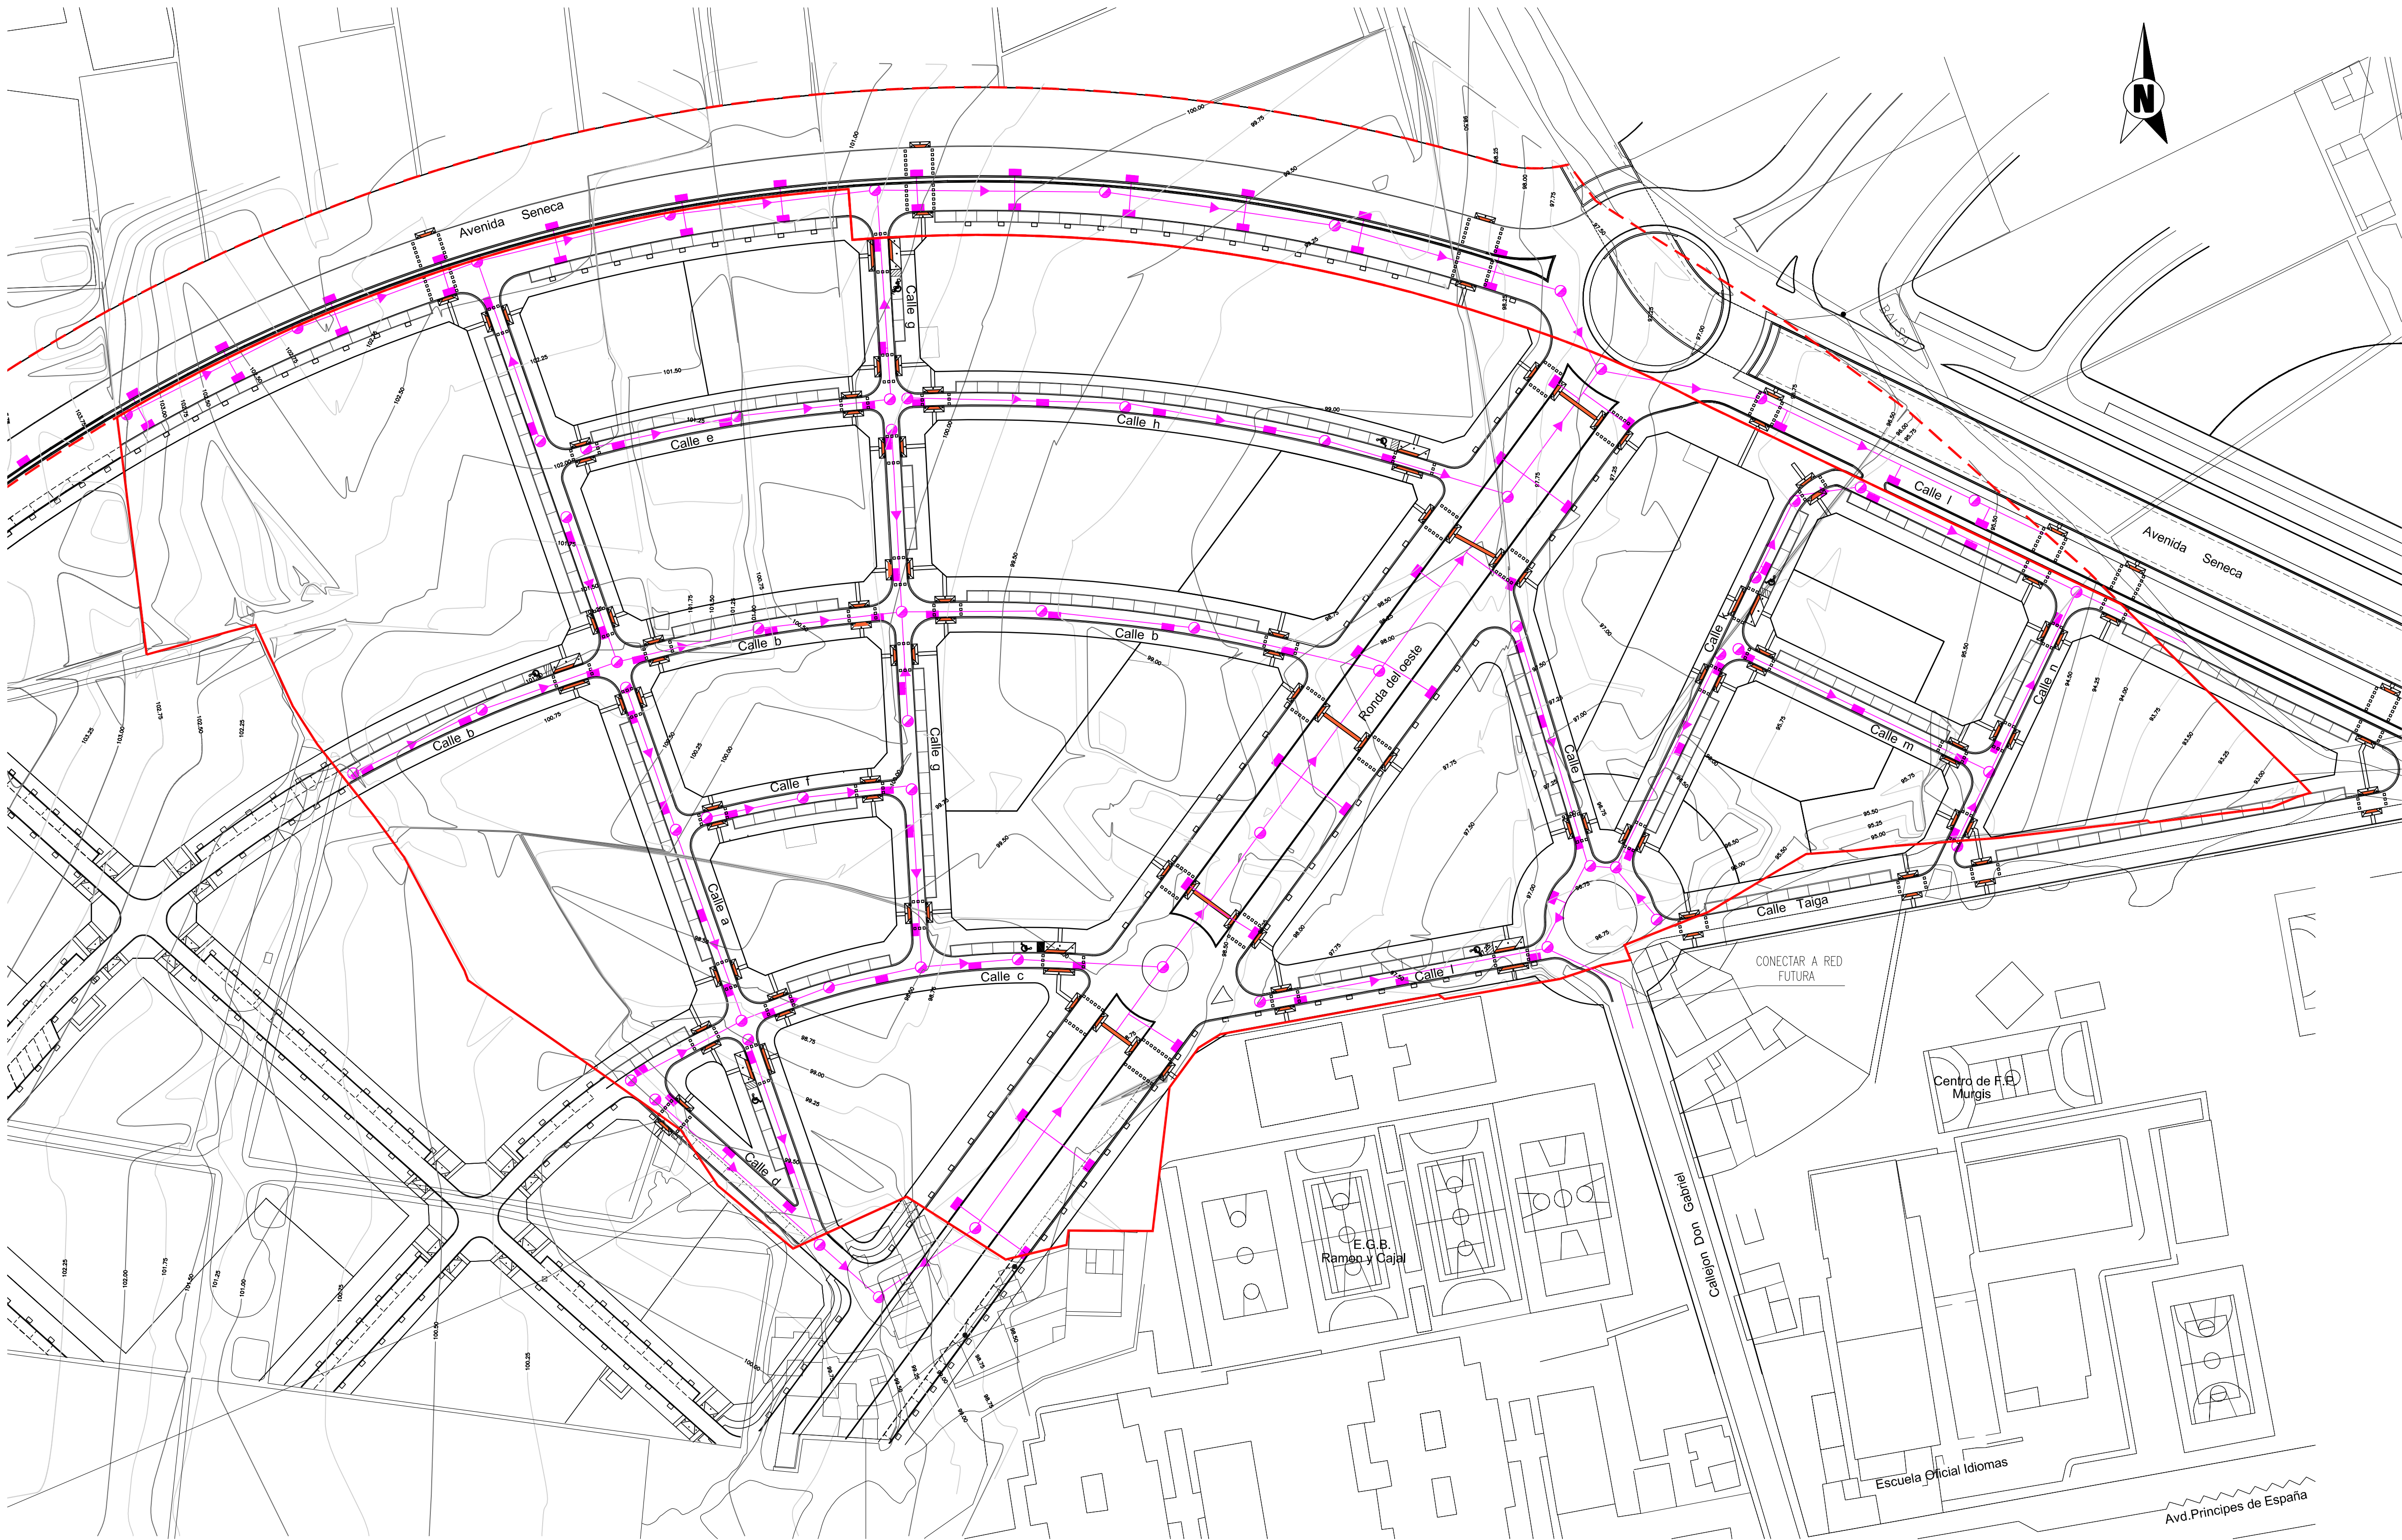

— LIMITE DEL SUS-14-EN
- - - LIMITE DE LOS SISTEMAS GENERALES DEL SUS-14-EN

LEYENDA RED DE PLUVIALES	
	CIRCUITO DE PLUVIALES
	POZO DE REGISTRO > 1,50m (TIPO B)
	IMBORNAL

NOTA:
LA CANALIZACION DE PLUVIALES TENDRÁ LAS SIGUIENTES CARACTERISTICAS:
* CONEXIONES IMBORNALES A LA RED Ø250 PVC LISO
* RED GENERAL Ø300 Y Ø800 EN LA RONDA OESTE Y LA AVENIDA SENECA
* Ø300 PVC COLOR TEJA CON JUNTA ELASTICA
* Ø800 POLIETILENO

NOTA:
TODOS LOS IMBORNALES QUEDARAN SELLADOS HASTA QUE SE EJECUTEN LOS SECTORES CONTIGUOS.

C/ Murgis, 99 04700. El Ejido (Almería). Telf: 950 48 00 11 Fax: 950 48 38 44

Proyecto: PLAN PARCIAL SUS-14-EN REFUNDIDO 2

Promotor: JUNTA DE COMPENSACION SUS-14-EN

Situación: SUS-14-EN EL EJIDO, ALMERIA

Título: RED DE PLUVIALES.
Proyectista: MARTIN & MARTOS ARQUITECTOS, S.L.P.

Autores de proyecto: José Jesús Martín Palmero Manuel Martos Herrero

DEPARTAMENTO DE ARQUITECTURA Y URBANISMO.

MOD P-10

Ref: 06/25

Dibuja: AP

Fecha: MAYO 2013

Escala: 750