


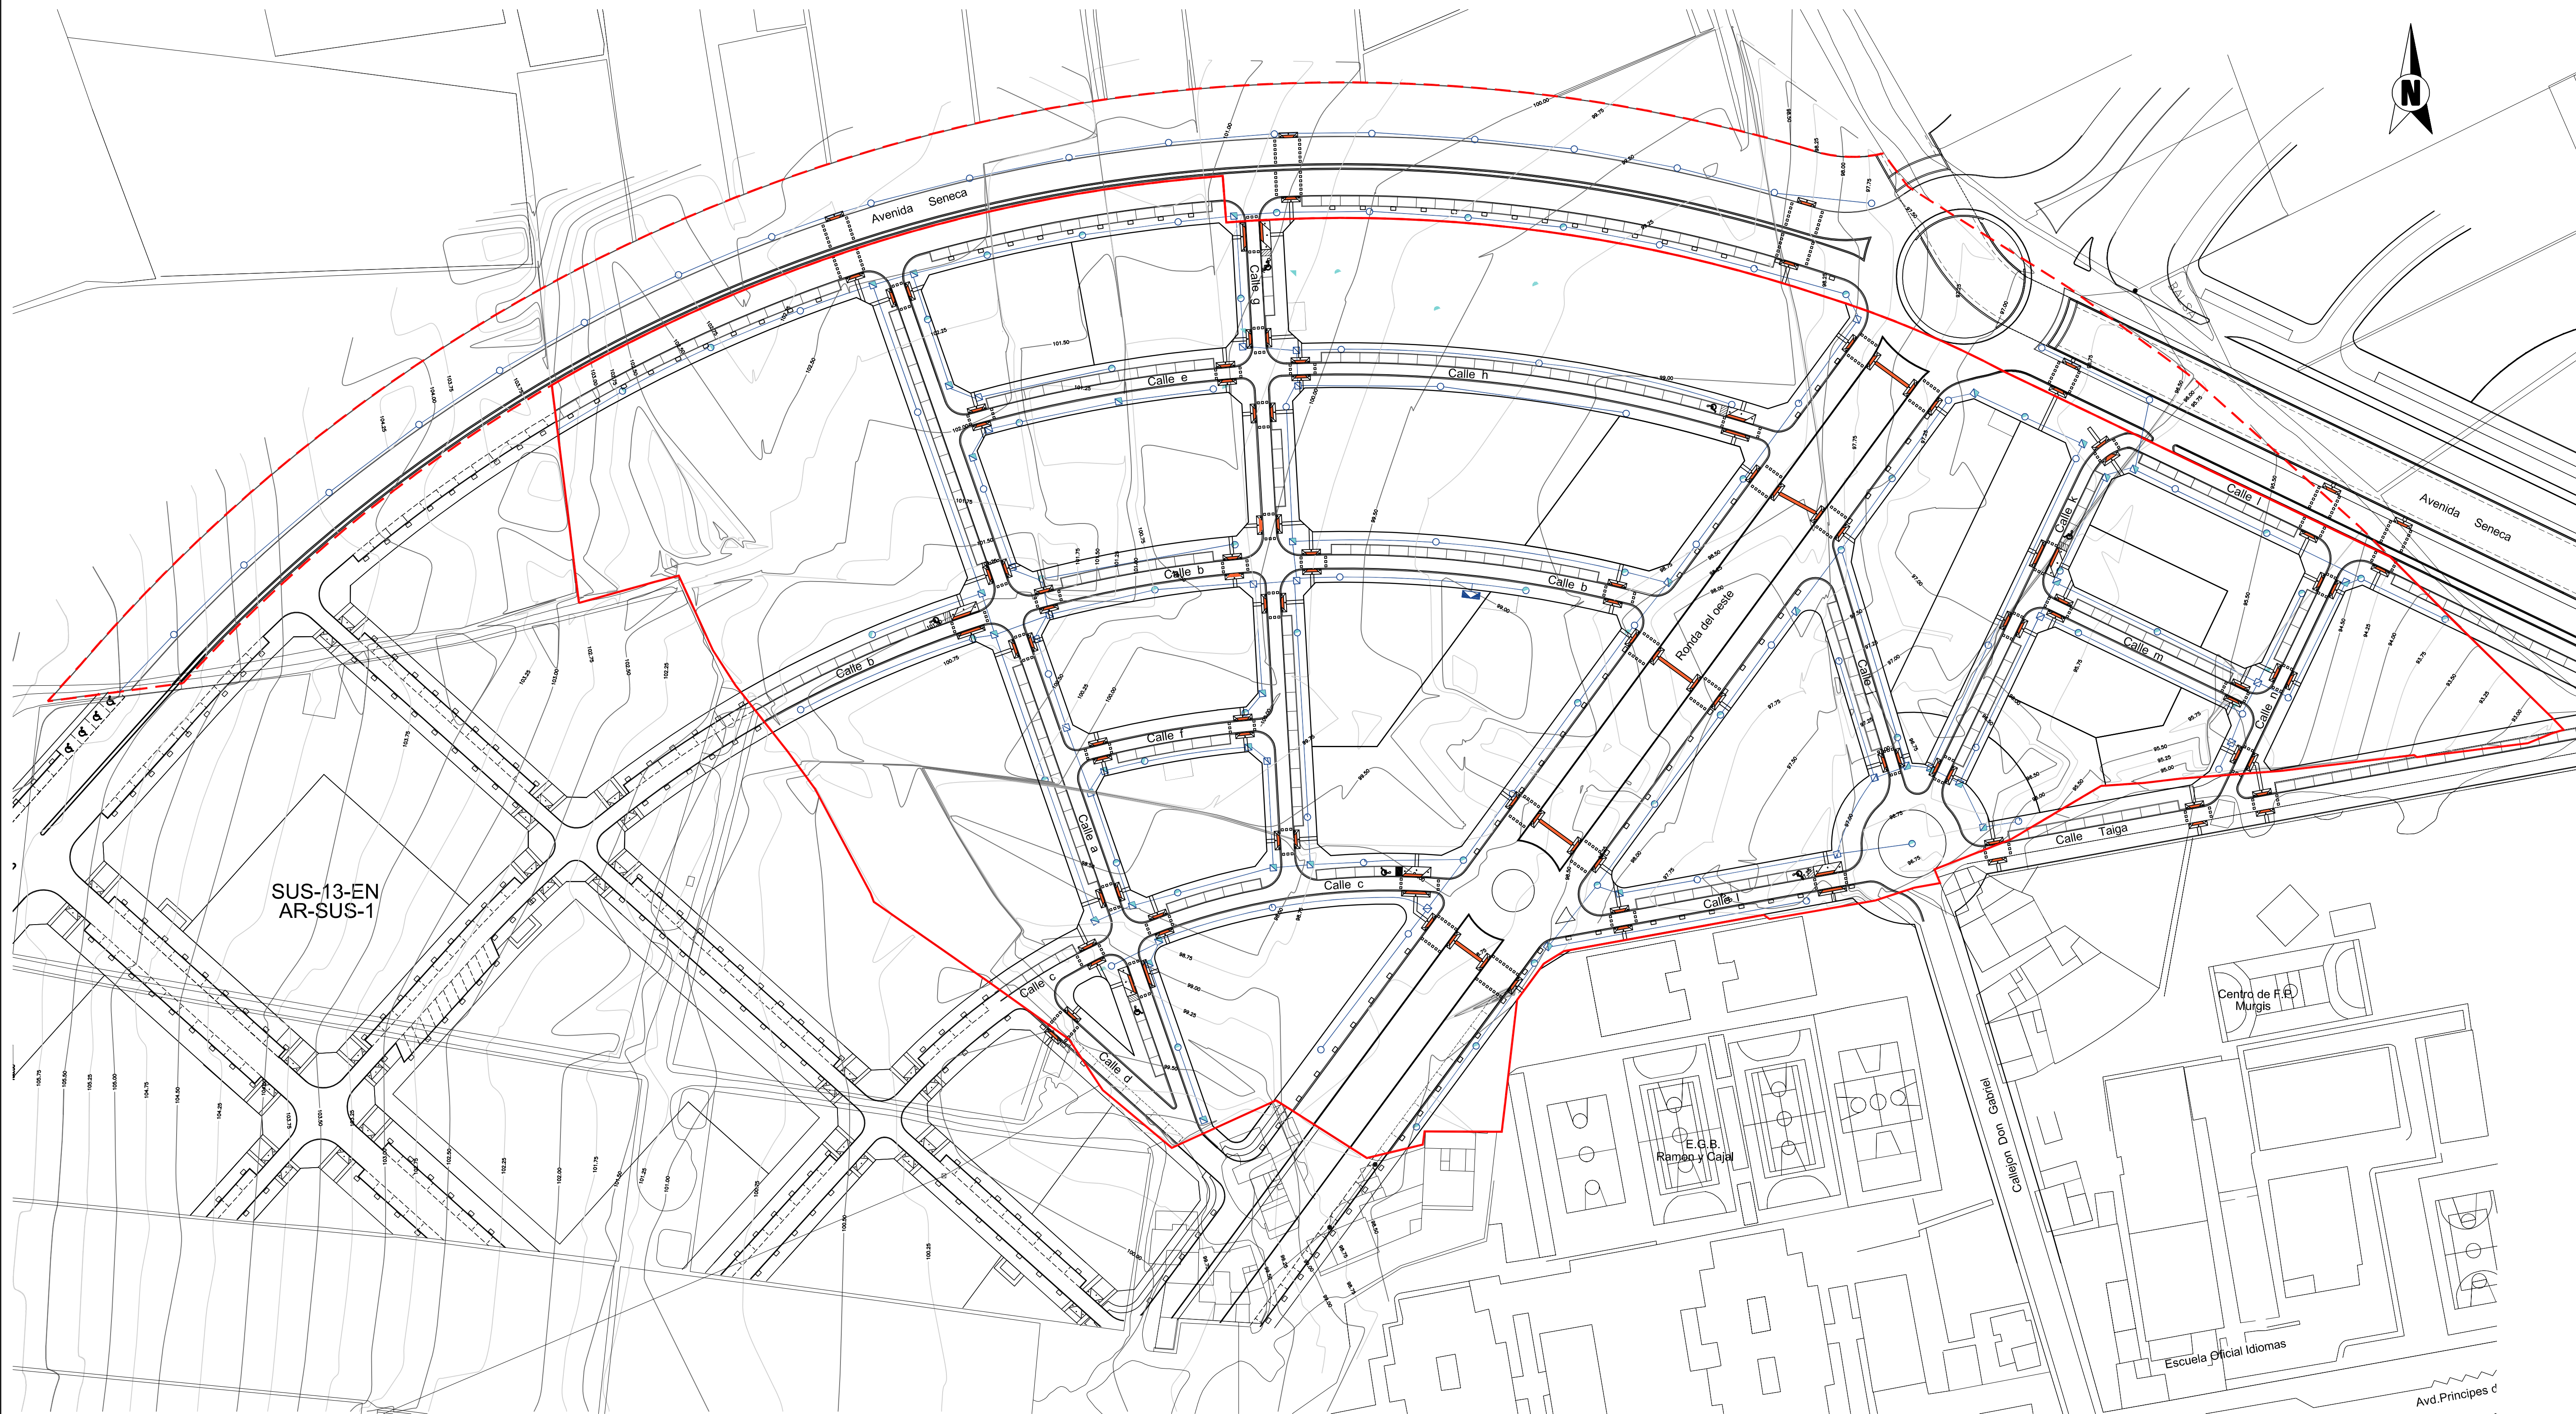

— LIMITE DEL SUS-14-EN  
- - - LIMITE DE LOS SISTEMAS GENERALES DEL SUS-14-EN

| LEYENDA DE ALUMBRADO PUBLICO |   |
|------------------------------|---|
|                              | PUNTO DE LUZ COMPUESTO POR UNA LUMINARIA SGS 453, FABRICADA POR PHILIPS, LAMPARA VSAP DE 250W, SOBRE COLUMNA TRONCOCONICA DE CHAPA DE ACERO GALVANIZADA DE 10ms DE ALTURA, INCLUIDA ARQUETA |
|                              | ARQUETA DE REGISTRO PARA ALUMBRADO   |
|                              | CUADRO DE MANDO Y MANIOBRA   |

C/ Murgis, 99 04700. El Ejido (Almería). Telf: 950 48 00 11 Fax: 950 48 38 44

Proyecto: PLAN PARCIAL SUS-14-EN REFUNDIDO 2

Promotor: JUNTA DE COMPENSACION SUS-14-EN

Situación: SUS-14-EN EL EJIDO, ALMERIA

Título: RED DE ALUMBRADO PUBLICO.  
Proyectista: MARTIN & MARTOS ARQUITECTOS, S.L.P

Autores de proyecto: José Jesús Martín Palmero Manuel Martos Herrero  
DEPARTAMENTO DE ARQUITECTURA Y URBANISMO.

MOD P-11  
Ref: 06/25  
Dibuja: AP  
Fecha: MAYO 2013  
Escala: 750