


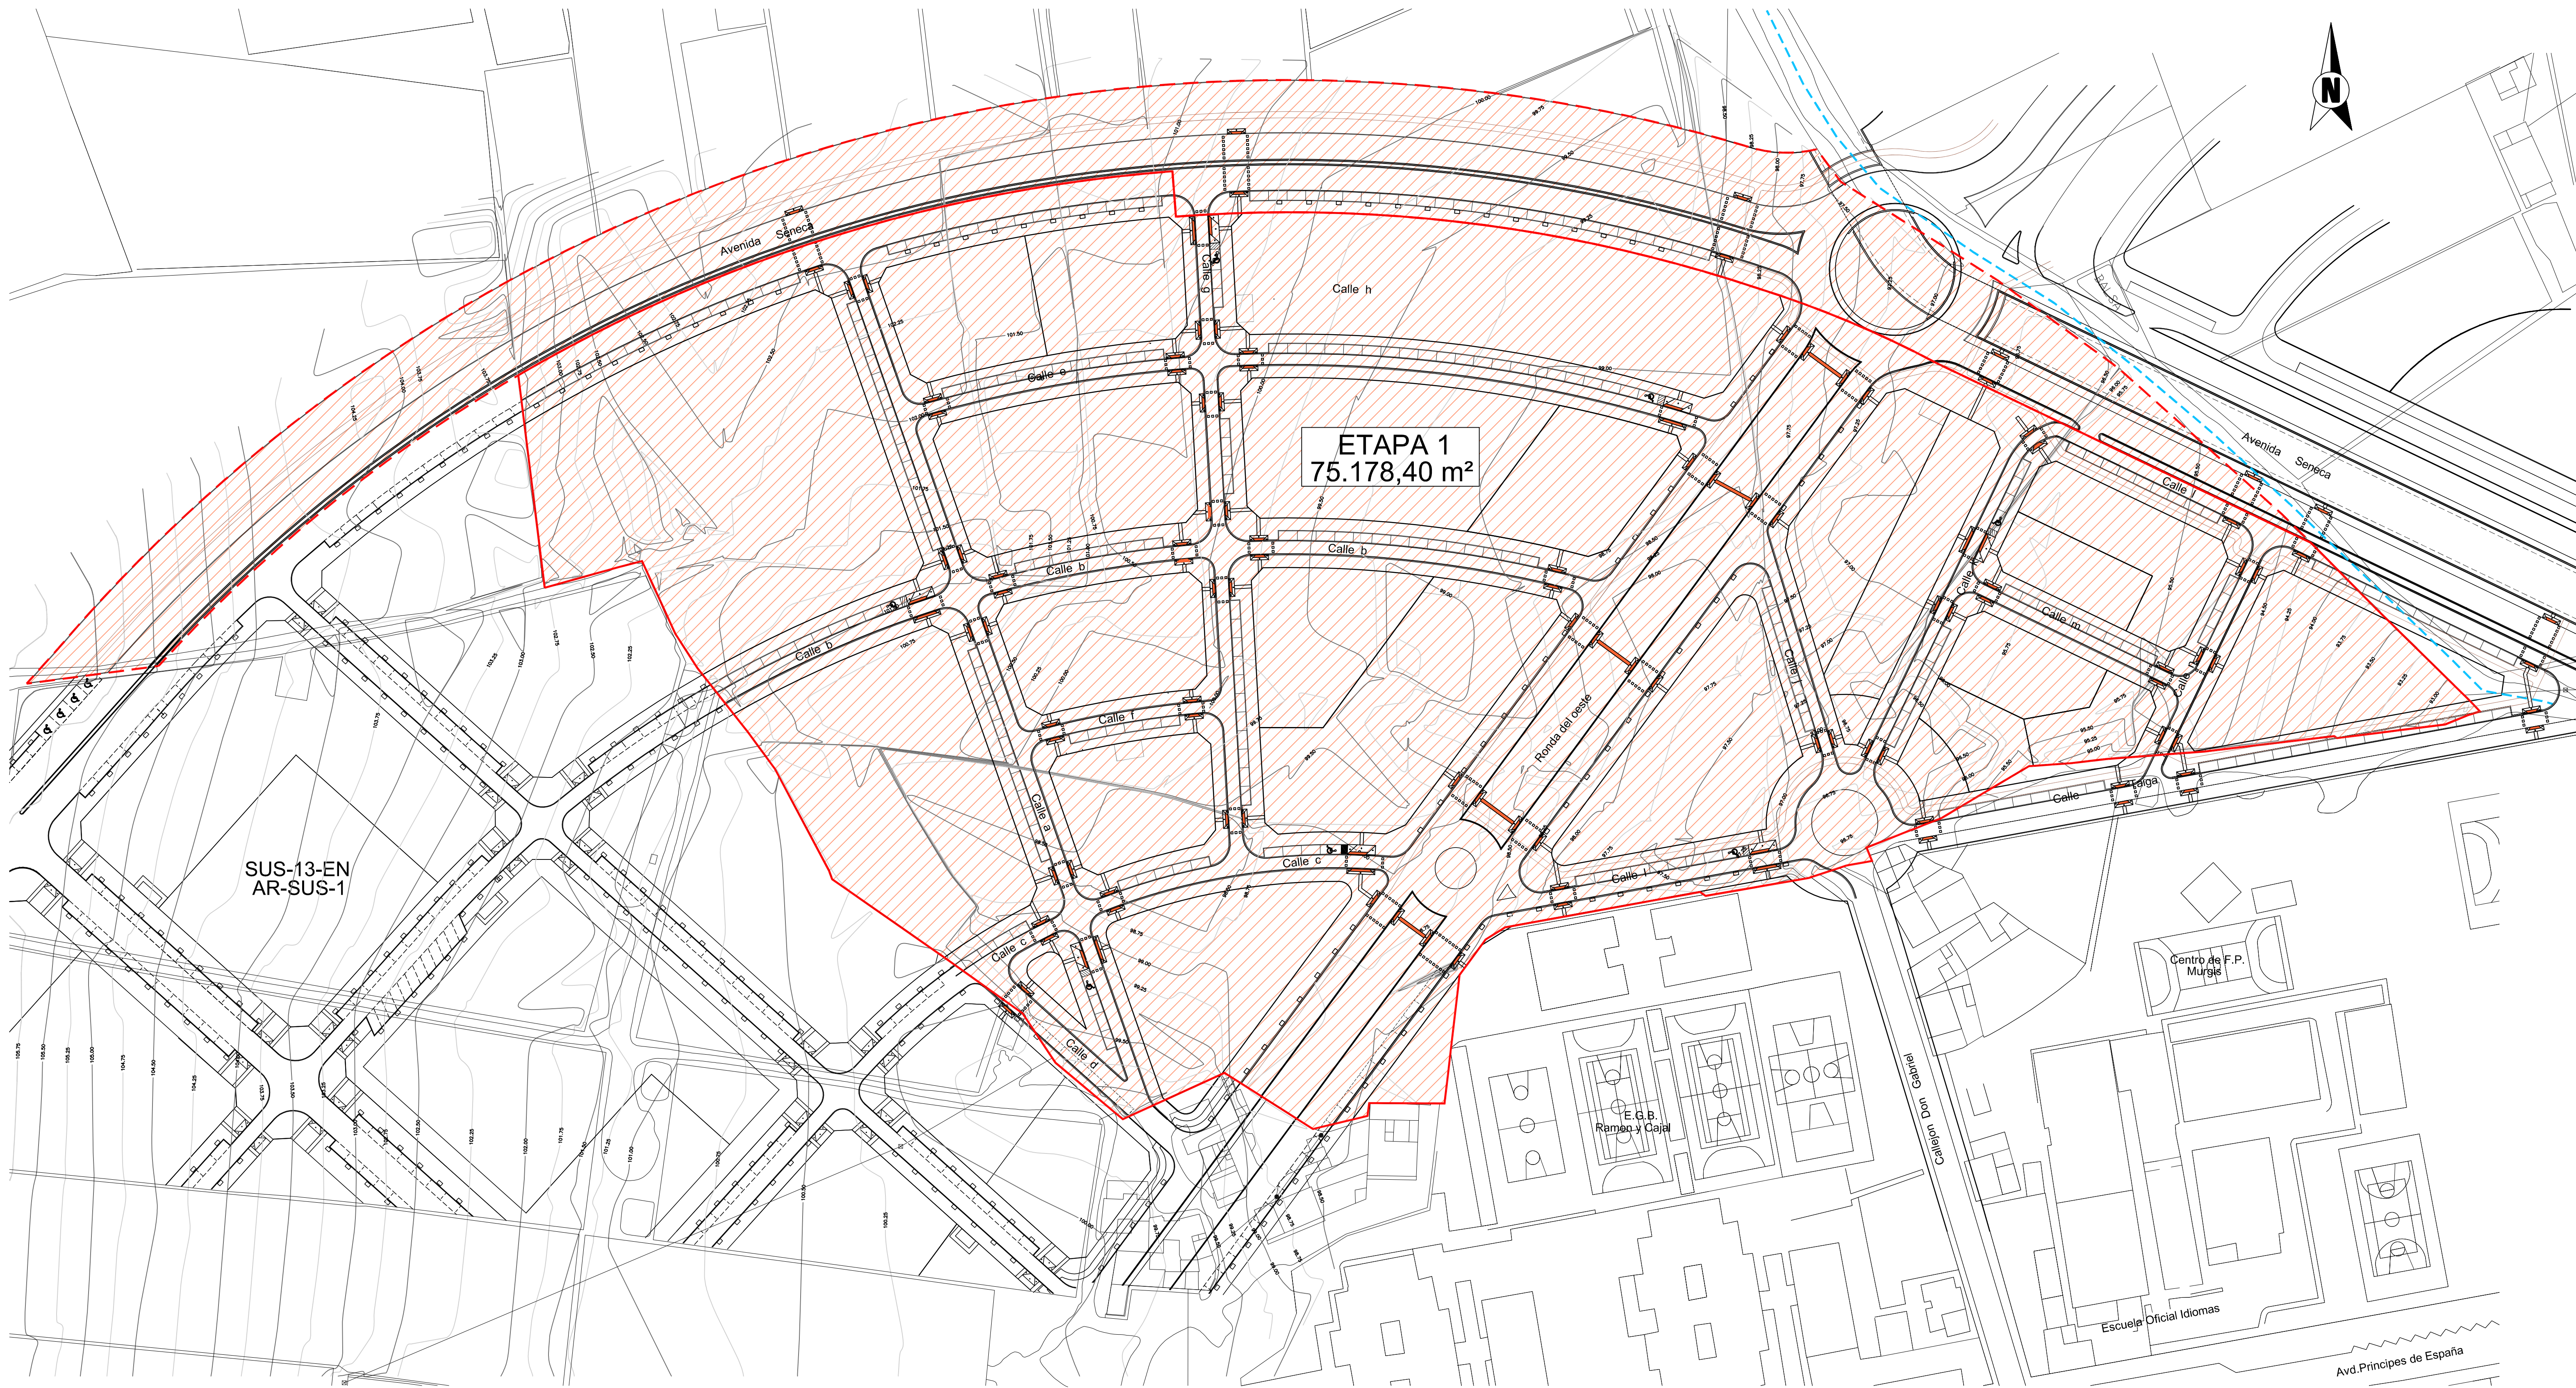

ETAPA 1
75.178,40 m²

- LÍMITE DEL SUS-14-EN
- - - LÍMITE DE LOS SISTEMAS GENERALES DEL SUS-14-EN
- CARRIL BICI
- - - EJE CAUCE RAMBLA

C/ Murguía, 99 04700. El Ejido (Almería). Telf: 950 48 00 11 Fax: 950 48 38 44

Proyecto: PLAN PARCIAL SUS-14-EN REFUNDIDO 2

Promotor: JUNTA DE COMPENSACION SUS-14-EN

Situación: SUS-14-EN EL EJIDO, ALMERIA

Título: PLAN DE ETAPAS.

Proyectista: MARTÍN & MARTOS ARQUITECTOS, S.L.P.

MOD P-15

Ref: 06/25

Dibujar: AP

Fecha: ENERO 2014

Escala: 750

Autores de proyecto: José Jesús Martín Palmero Manuel Martos Herrero

DEPARTAMENTO DE ARQUITECTURA Y URBANISMO.