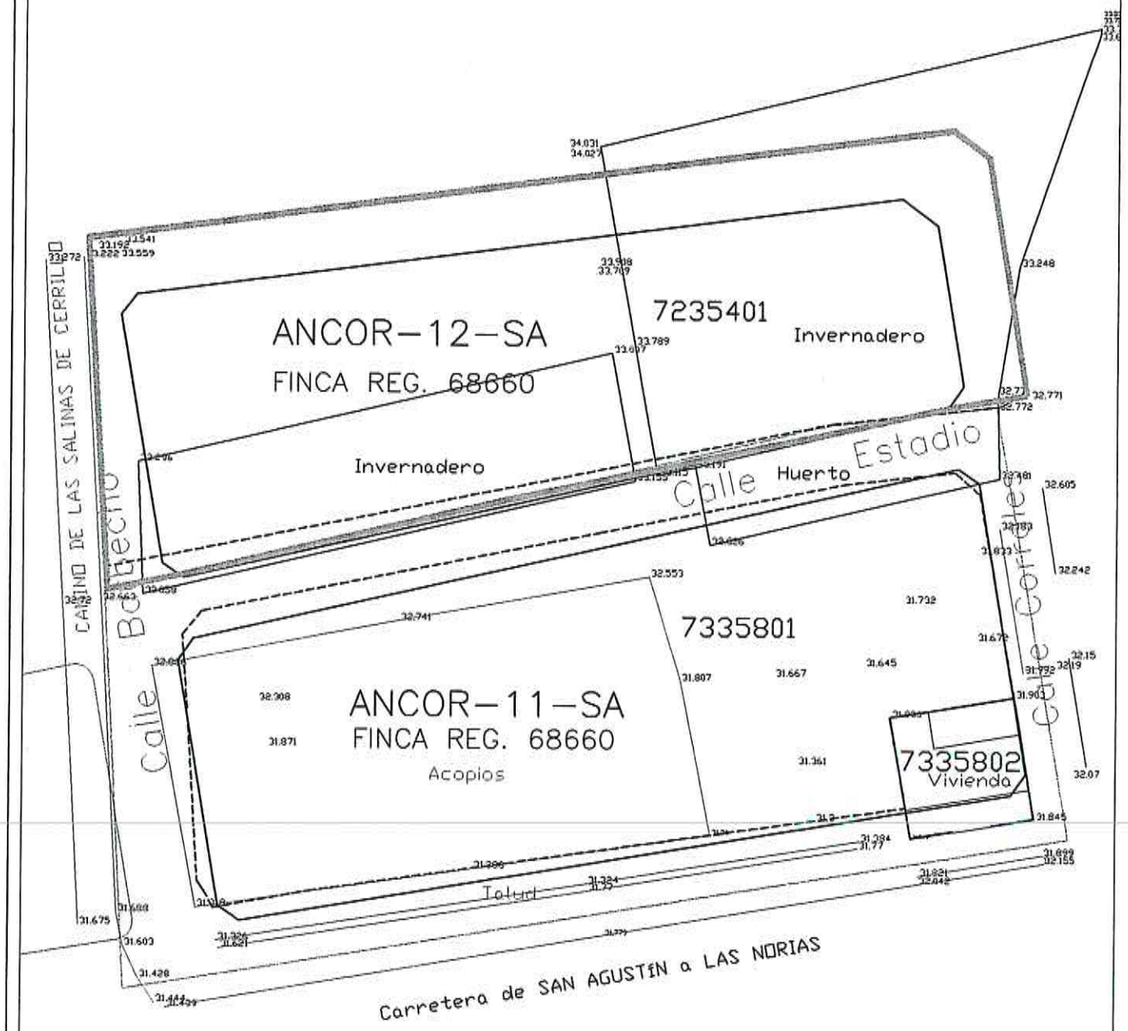

---------- CATASTRO

——— PARCELA NETA EDIFICABLE (ORDENACIÓN PGOU)

▭ ANCOR-12-SA

SAN AGUSTIN, El Ejido

ESCALA: 1/1.000

PLANO TOPOGRÁFICO
ESTADO ACTUAL
REFERENCIAS CATASTRALES

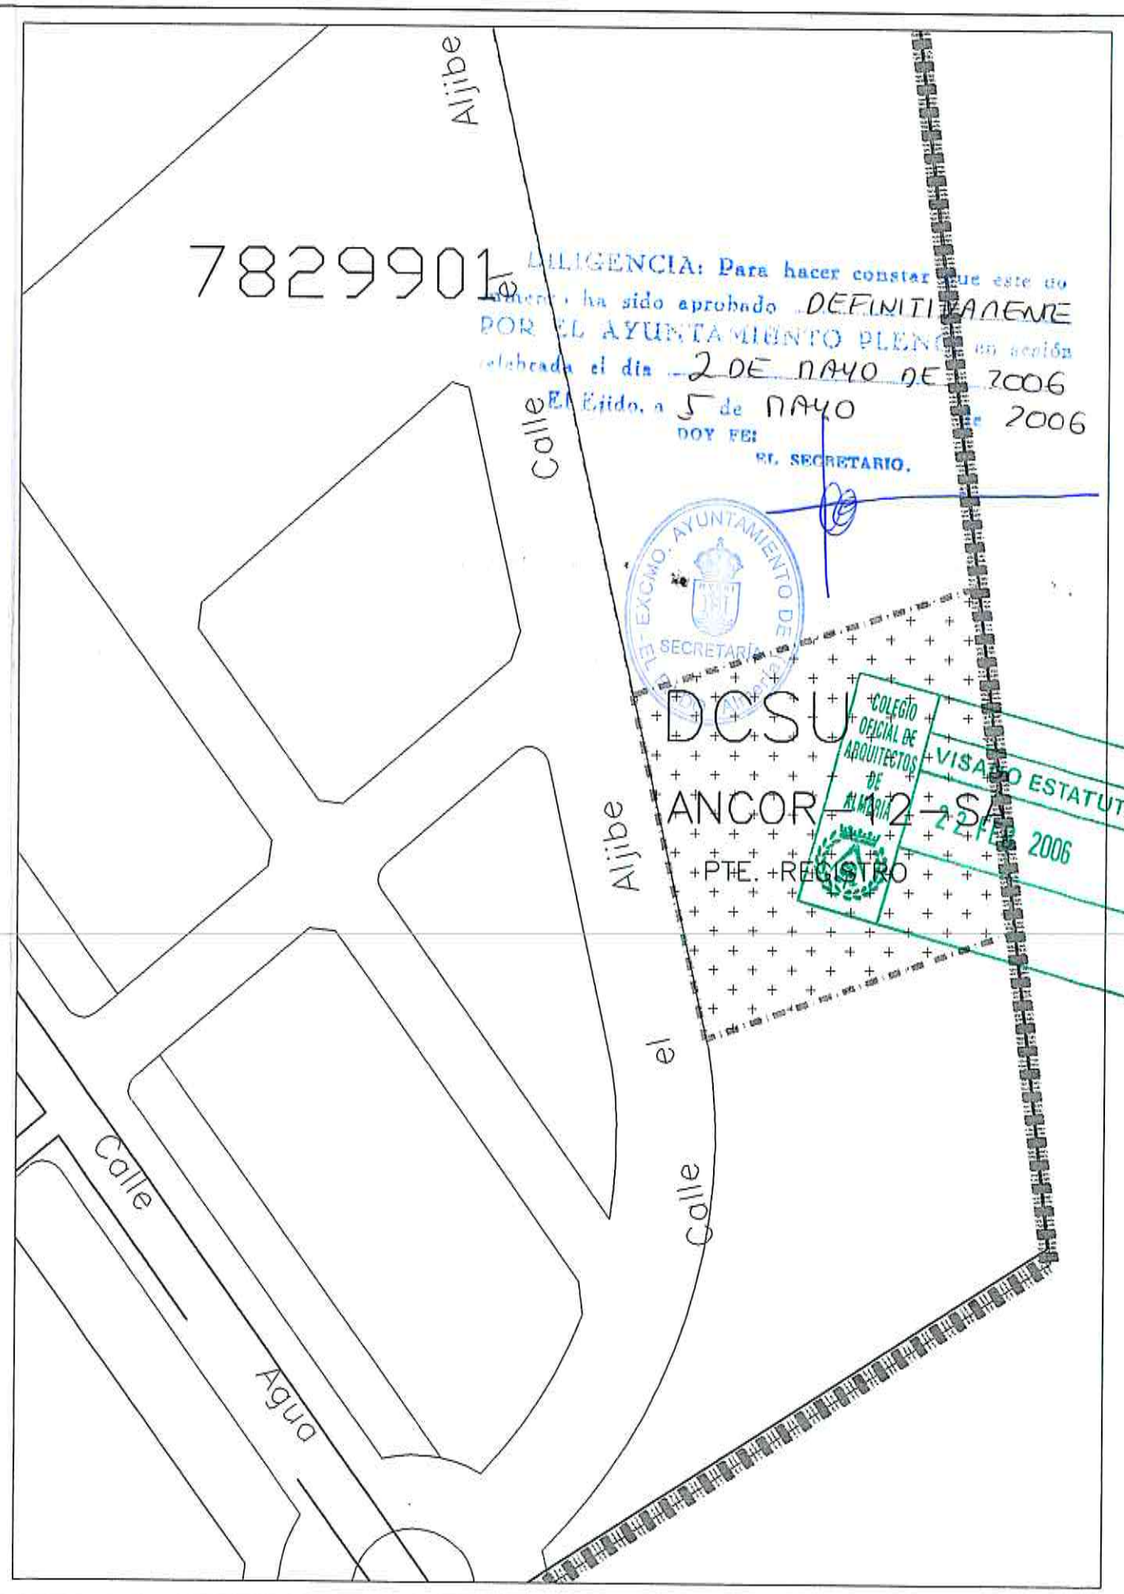

DILIGENCIA: Para hacer constar que este documento ha sido aprobado DEFINITIVAMENTE POR EL AYUNTAMIENTO PLENO en sesión celebrada el día 2 DE MAYO DE 2006
El Ejido, a 5 de MAYO de 2006
DOY FE:
EL SECRETARIO.

EXCMO. AYUNTAMIENTO DE EL EJIDO
SECRETARÍA

COLEGIO OFICIAL DE ARQUITECTOS DE ALMERÍA
VISADO ESTATUTARIO
2 2 FEB 2006

2R
SUSTITUYE A PLANO Nº 2

LEVANTAMIENTO TOPOGRÁFICO

ESTADO ACTUAL, COTAS
REFERENCIAS CATASTRALES

FEBRERO-2006 fdo: arquitecto

ARQUITECTO:
PABLO GARCIA-PELLICER LÓPEZ.
Col.186 COAAL. C/Gonzalez Garbin,4,04001 ALMERIA.
T/FX: 950.23.14.68 e.zbg@colgalmar.es

PROMOTOR: GRUPO INMOBILIARIO ENROS S.L.

SITUACIÓN:
ANCOR-12-SA/SAN AGUSTÍN,EL EJIDO, Almería

PERI (Plan Especial de Reforma Interior)
de la UNIDAD DE EJECUCIÓN ANCOR-12-SA

EL EJIDO
ANCOR-12-SA