
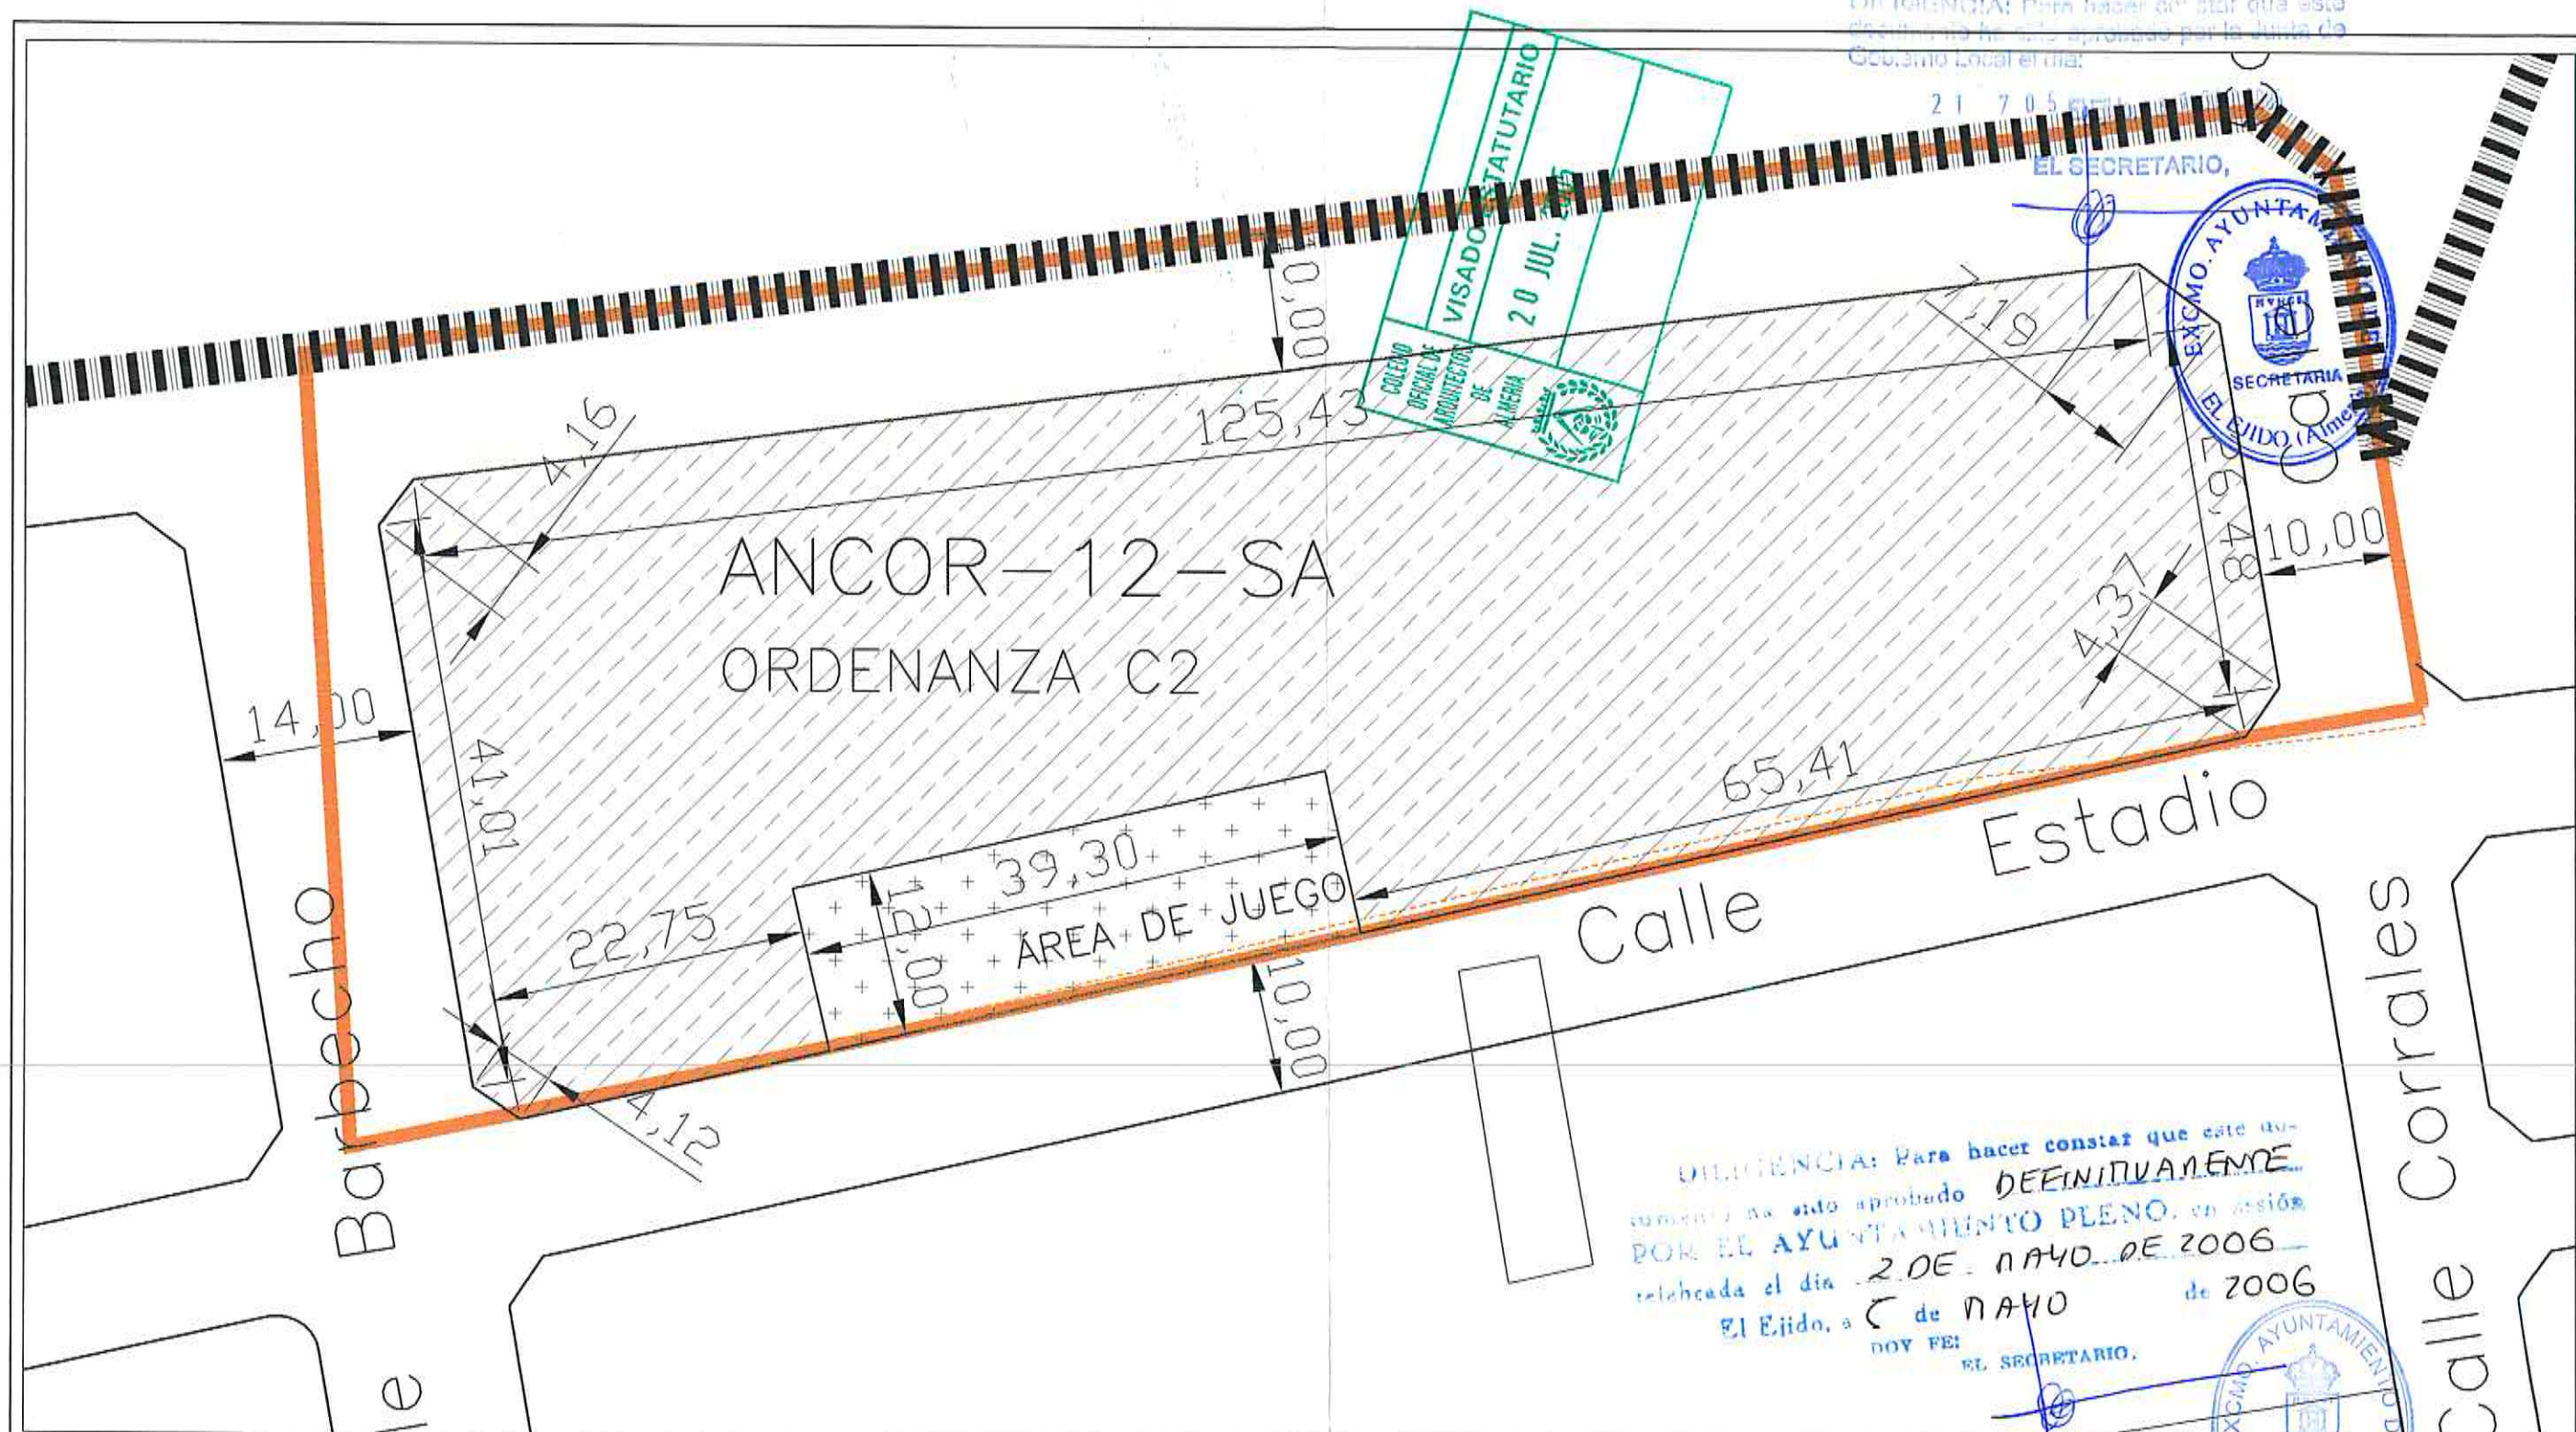


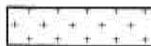

-  SUPERFICIE ANCOR-12-SA : 7475 m2
-  SUPERFICIE PARCELA NETA PRIVADA EDIFICABLE : 4.932,93 m2
-  CESIÓN ESPACIO LIBRE PÚBLICO (ÁREAS DE JUEGO Y RECREO): 472 m2

SAN AGUSTÍN, El Ejido
ESCALA: 1/500

EL EJIDO ANCOR-12-SA	PERI (Plan Especial de Reforma Interior) de la UNIDAD DE EJECUCIÓN ANCOR-12-SA	PROMOTOR: GRUPO INMOBILIARIO ENROS S.L. SITUACIÓN: ANCOR-12-SA/SAN AGUSTÍN, EL EJIDO, Almería	ARQUITECTO: PABLO GARCÍA-PELLICER LÓPEZ. Cta.186 COM. C/Donceles Surra, 4.04001 ALMERIA T/FN: 950.23.14.68 c25p@elajido.es	ZONIFICACIÓN SUPERFICIES USOS	3
-------------------------	---	--	--	-------------------------------------	---